

**MANUTENZIONE STRAORDINARIA in
GIARDINI PUBBLICI DEL QUARTIERE 1 :**

**GIARDINO DI BORGO ALLEGRI
e GIARDINO DI CARRAIA**

(cod. opera 090069) - PROGETTO ESECUTIVO

Responsabile Unico del Procedimento:

Ing. Mirko Leonardi

Progettisti:

P.A. Andrea Barberio
Geom. Giovanni Canseffa
Arch. Lucia Chellini
Dott. Geol. Pietro Rubellini



Collaboratori:

I.T. Silvia Baldi
AT Rodrigo Diodati
Ing. Marco Gori
AT Mauro Muscas
Dott. Geol. Alessandra Pippi
A.T. Simone Sabatini
I.A. Marisa Sabbia

Coordinatore della sicurezza in fase di progettazione:

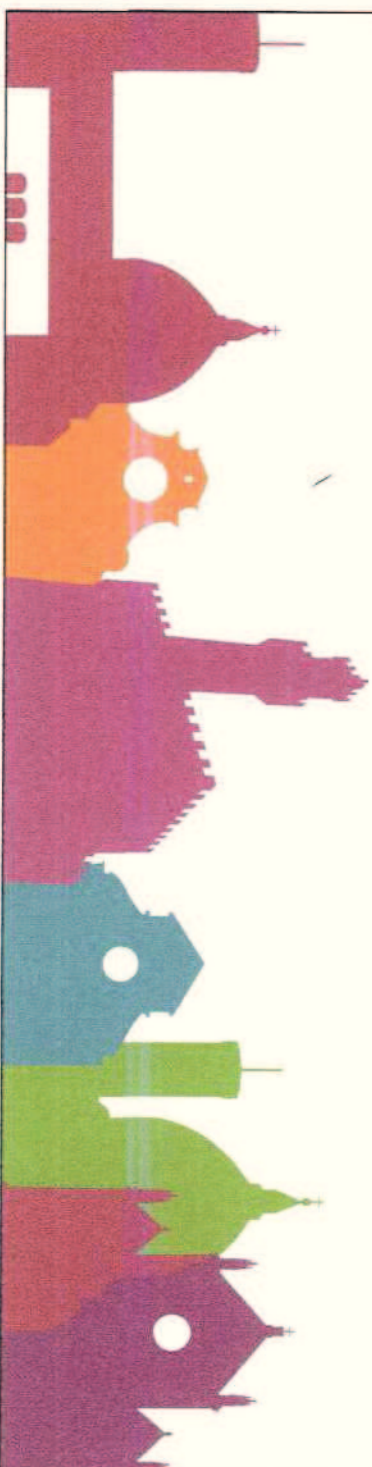
P.A. Andrea Barberio

Collaborazione amministrativa:




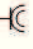

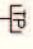
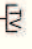
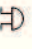




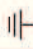

Ufficio Amm.vo Direzione 23

**GIARDINO DI BORGO ALLEGRI
SCHEMA DELL'IMPIANTO ELETTRICO**

TAV.5
Scala 1:50



LEGENDA

-  Interruttore
-  Interruttore con lampada spia
-  Deviatore
-  Presa multipla
-  Presa shuko
-  Telefono
-  Presa tv
-  Campanello
-  Quadro elettrico
-  Punto luce
-  Illuminazione di sicurezza
-  Punto luce esterno IP54
-  Pozzetto di messa a terra
-  Pozzetto

