



**COMPOSIZIONE DEL MODULO**

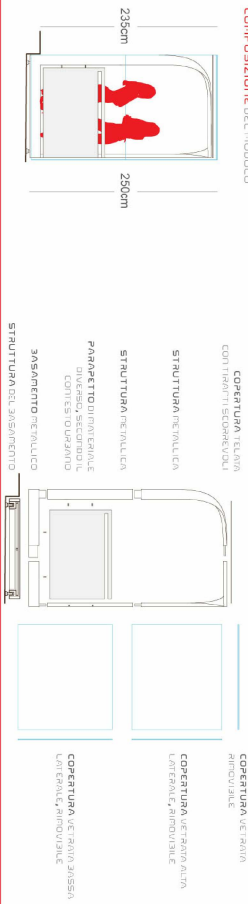

SCHEMI COMPOSITIVI - SCALA 1:100  
1200cm

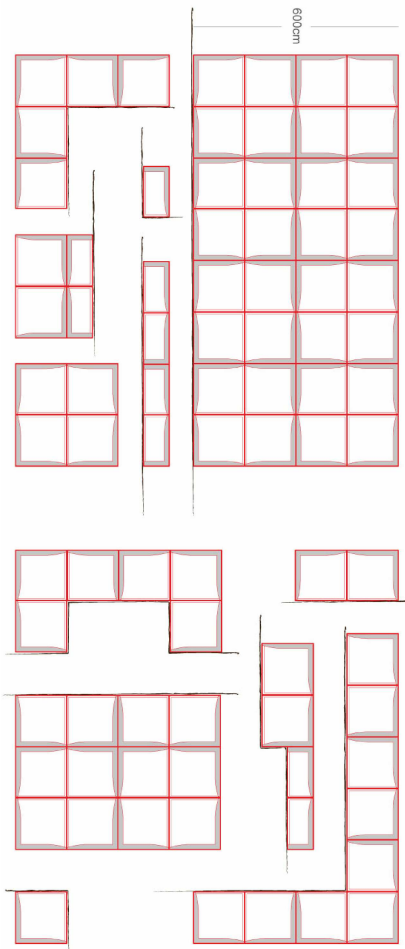



**DESCRIZIONE DEI MATERIALI**

La struttura in è acciaio verniciato a polveri di brunito "tipo corten" o marrone oppure grigio acciaio. Esternamente l'involucro è caratterizzato come una "scatola di vetro" in tutto il perimetro. Eventualmente sono previste delle pannellature di trellage rampicanti laddove si dovrà schemare. Le pedane sono prevalentemente in legno trattato. Le vetrate sono del tipo a tutta altezza "frame less" di vetro temperato e pure la copertura è in vetro. Sotto la balaustra ci possono essere soluzioni variamente colorate con allusione a sistemi di bugne.

**DESCRIZIONE CROMATICA**

Ci sono fondamentalmente due gamme cromatiche:

- 1) Tonalità del marrone (color Corten al color Ocra-Marrone ).
- 2) Tonalità del color grigio (color Pietra Serena ).

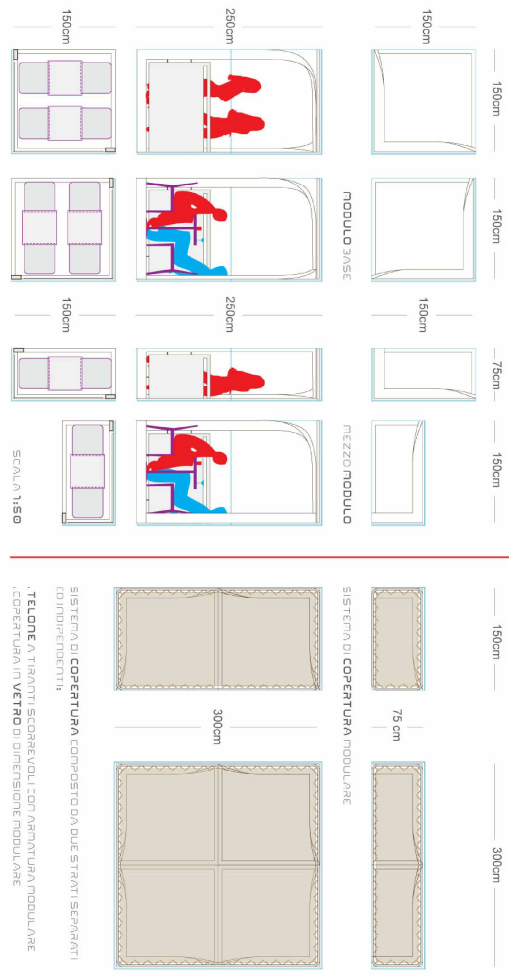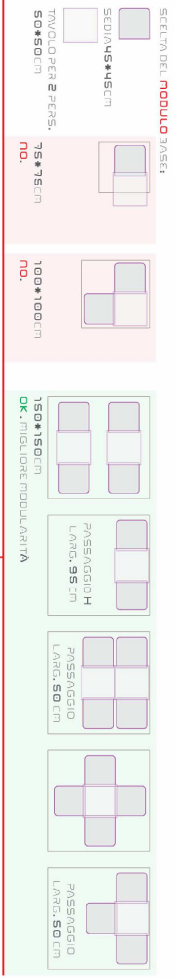

Altezza totale cm 250  
 Balaustra alta cm 130  
 Moduli di cm 150 , spessore > cm 600

<b>Denhors 3° classificato</b>		
Scala grafica	<b>N°43</b>	DIS. 04-11
NOME DEL FILE		DATA
denhors		26-04-2011
ELABORAZIONE GRAFICA		A. Mazzeo
SOSTITUISCE IL DISEGNO N. ....		