



**MANUTENZIONE STRAORDINARIA in
GIARDINI PUBBLICI DEL QUARTIERE 1 :
e GIARDINO DI BORGO ALLEGRI
e GIARDINO DI CARRAIA**
(cod. opera 090069) - **PROGETTO ESECUTIVO**




Responsabile Unico del Procedimento: Ing. Mirko Leonardi
 Progettisti: P.A. Andrea Barberio
 Geom. Giovanni Canese
 Arch. Lucia Chellini
 Dott. Geol. Pietro Rubellini

per la relazione geologica
 Collaboratori: I.T. Silvia Baldi
 AT Rodrigo Diodati
 Ing. Marco Gori
 AT Mauro Muscas
 Dott. Geol. Alessandra Pippi
 A.T. Simone Sabatini
 I.A. Marsa Sabbia


Coordinatore della sicurezza in fase di progettazione: P.A. Andrea Barberio
 Collaborazione amministrativa: Ufficio Amm.vo Direzione 23

**GIARDINO DI BORGO ALLEGRI
PIANTE, PROSPETTI, SEZIONI
DEL NUOVO EDIFICIO**


TAV.4
Scala 1:50

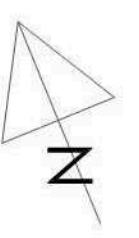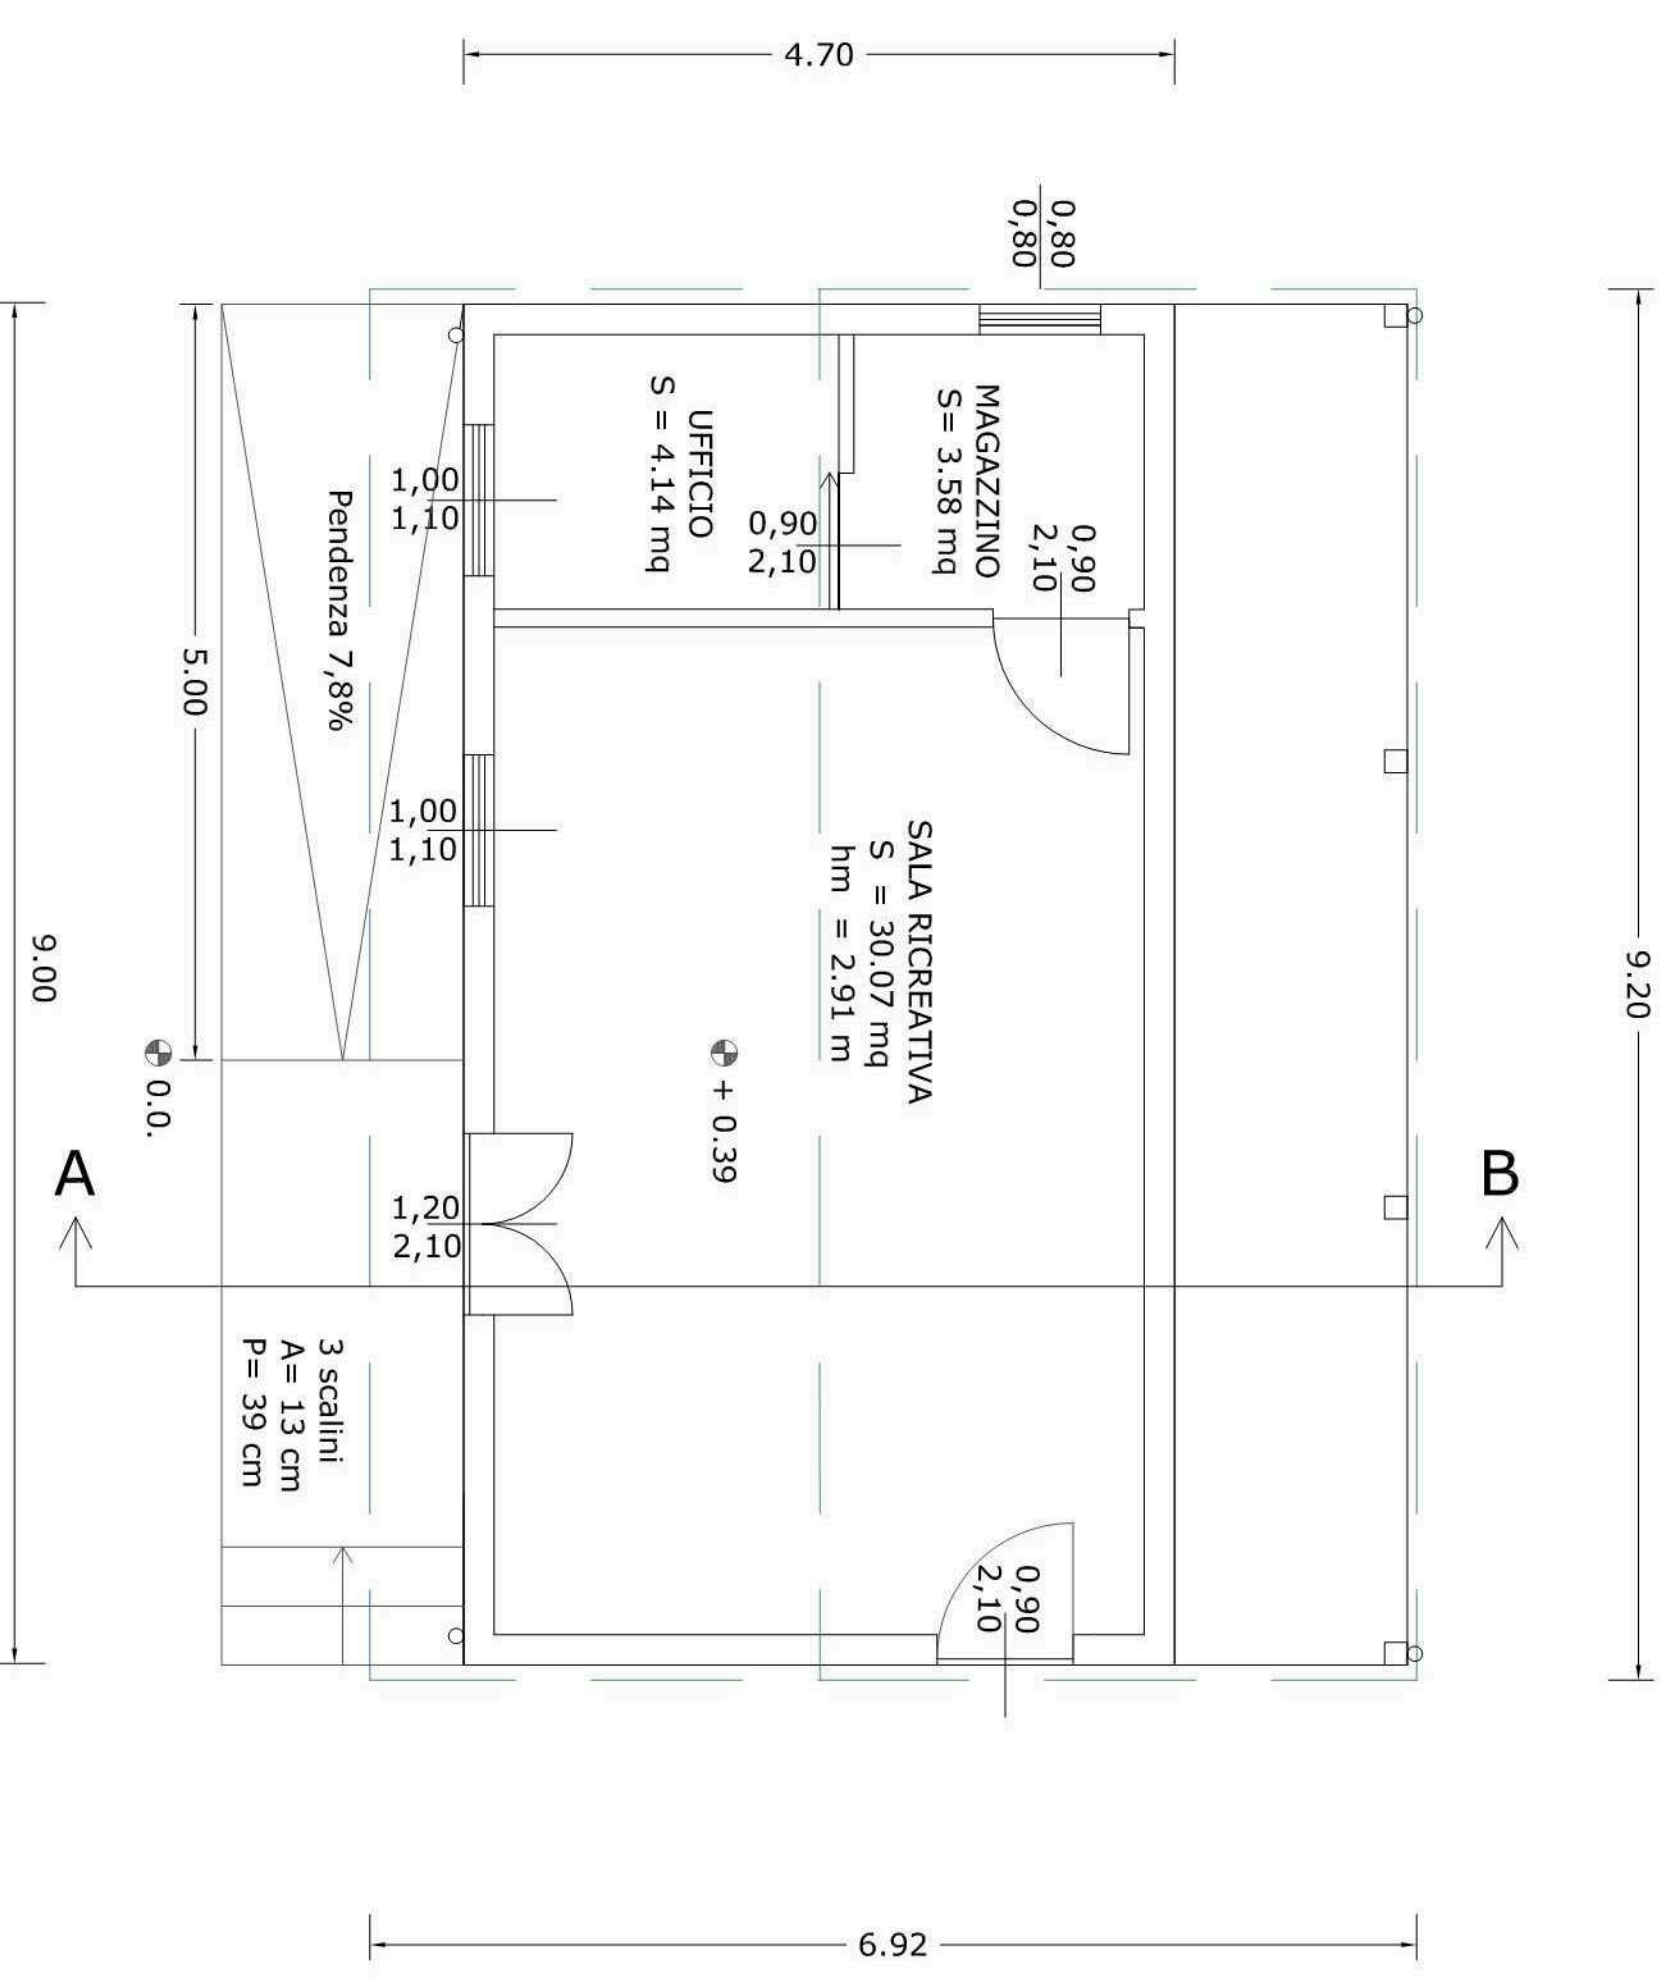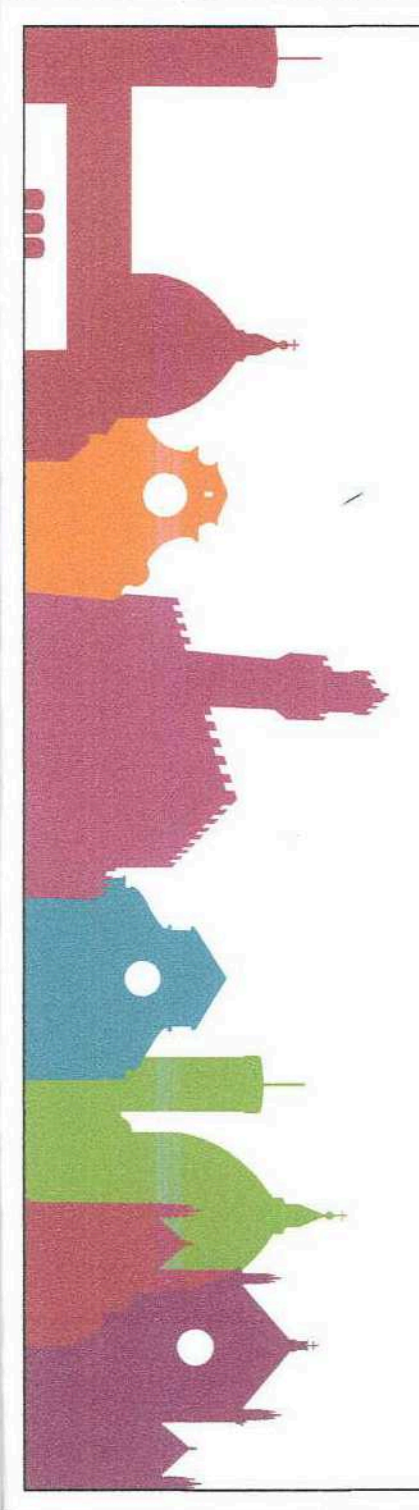


Pianta

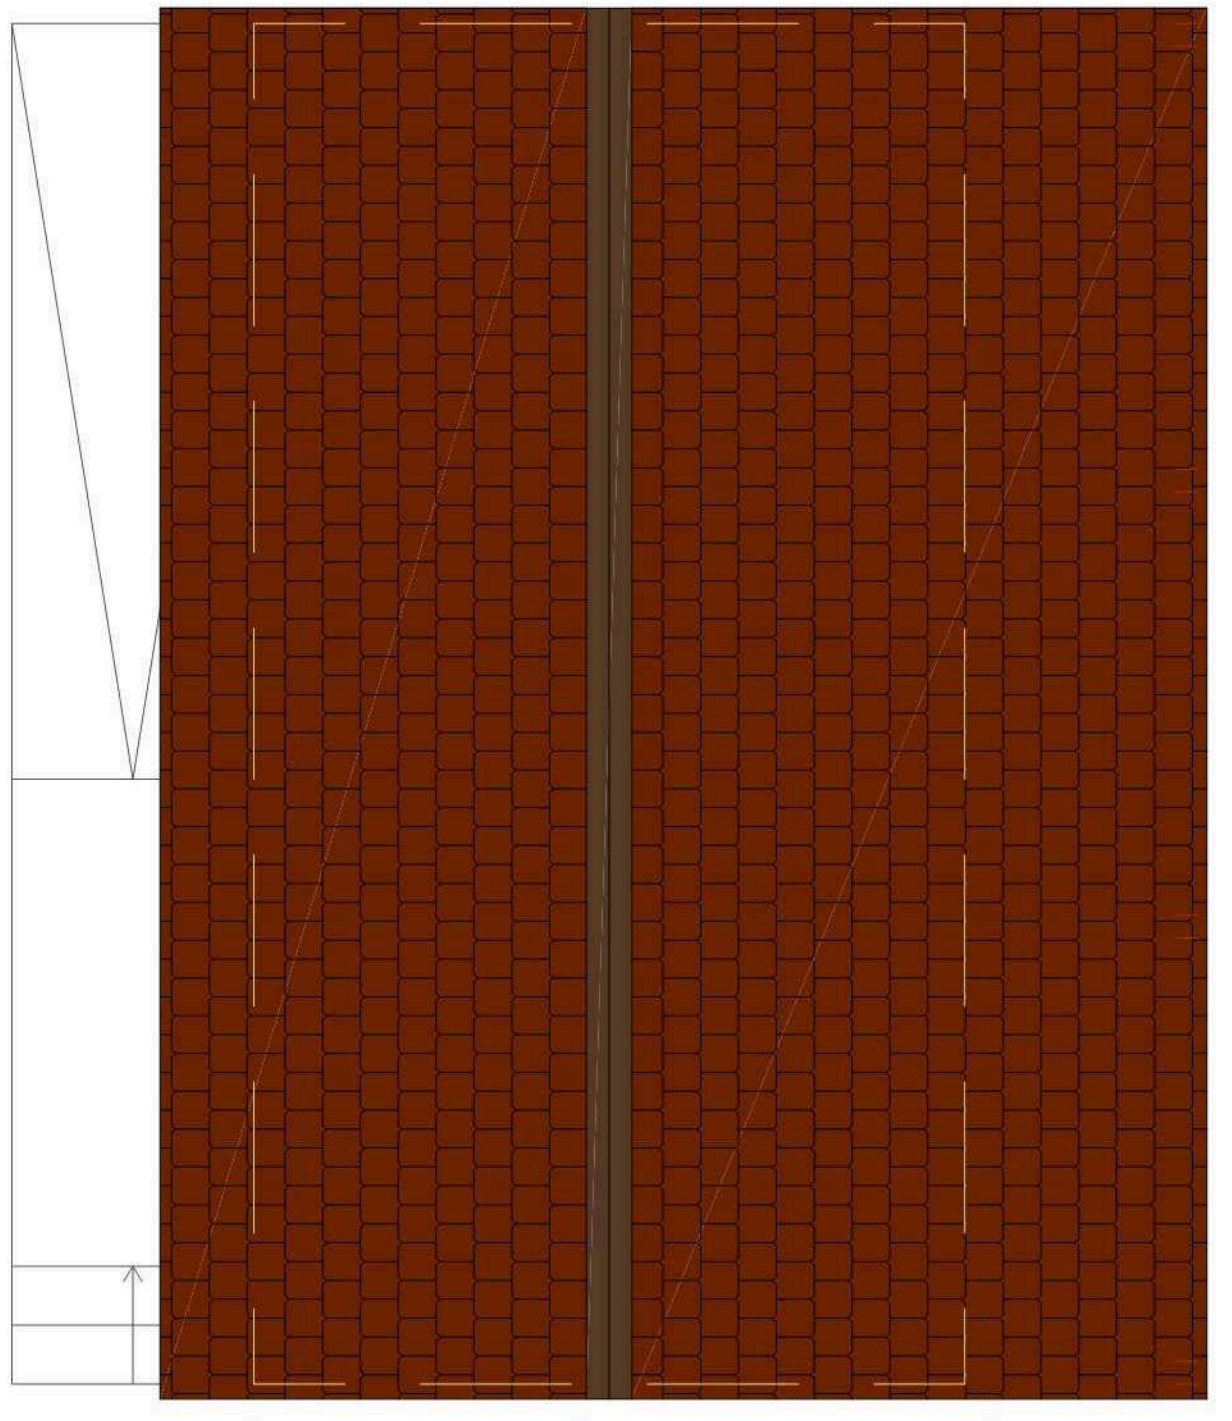


Pianta delle coperture

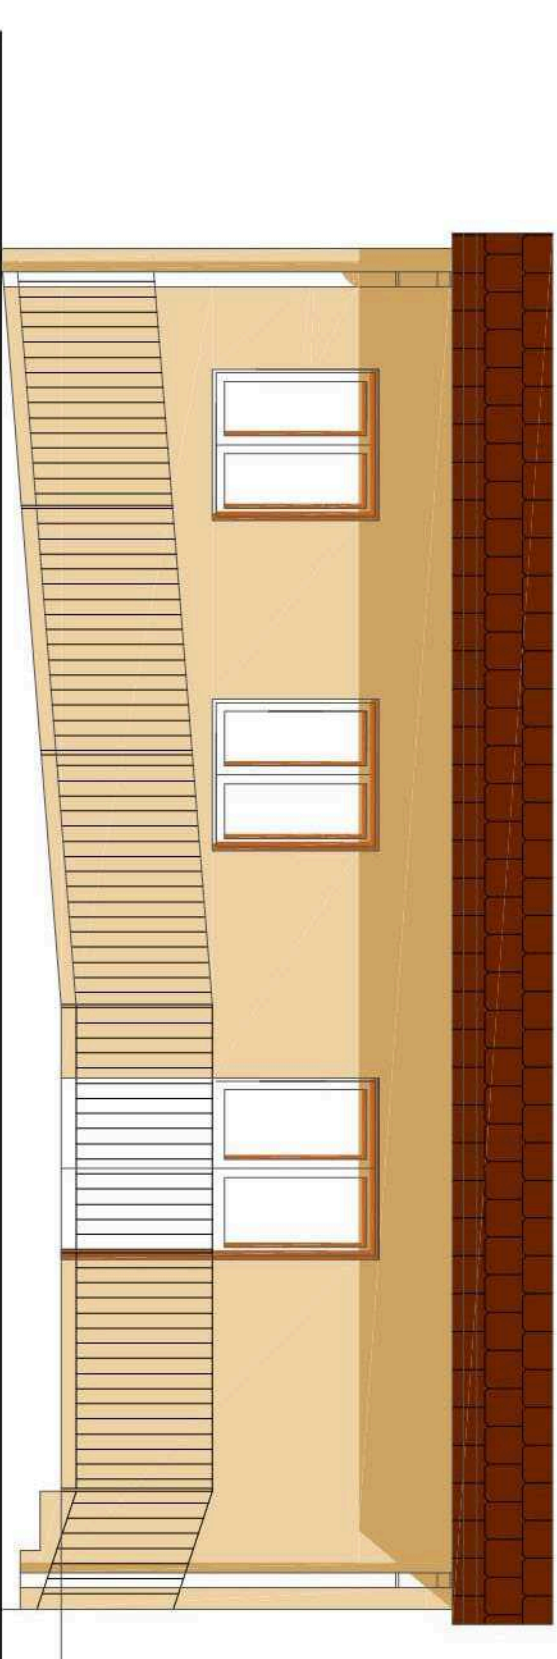


Prospetto nord-ovest

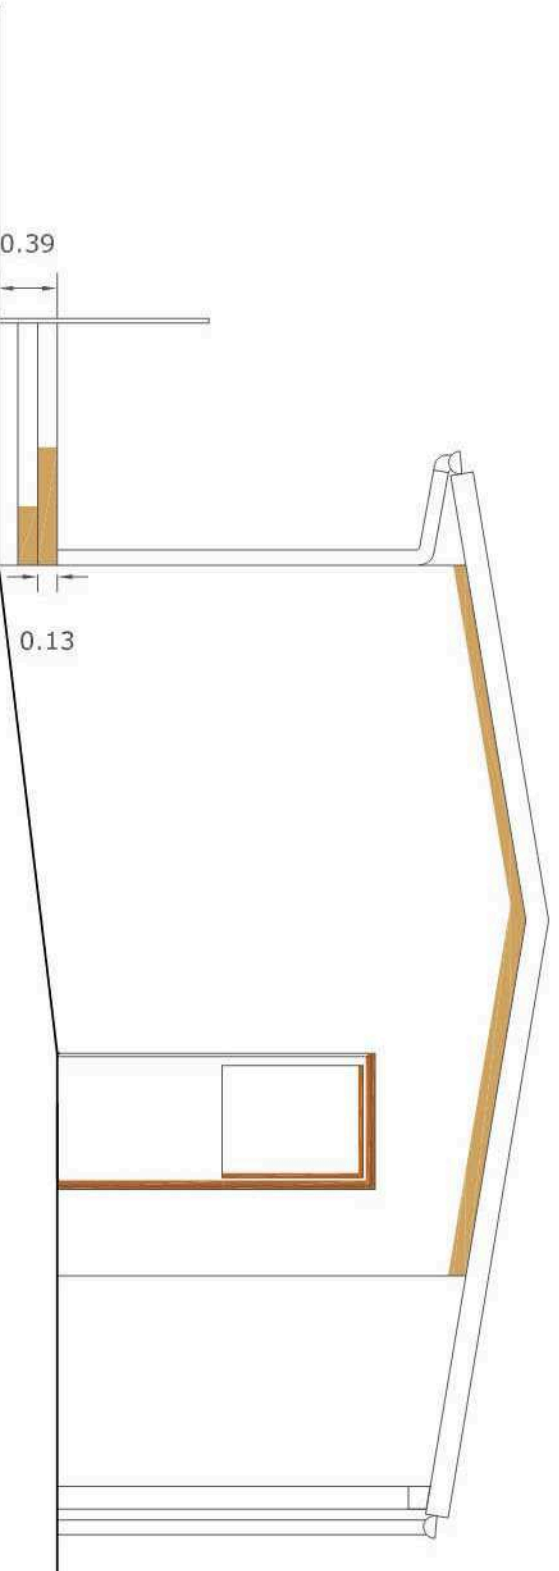


Prospetto sud-ovest

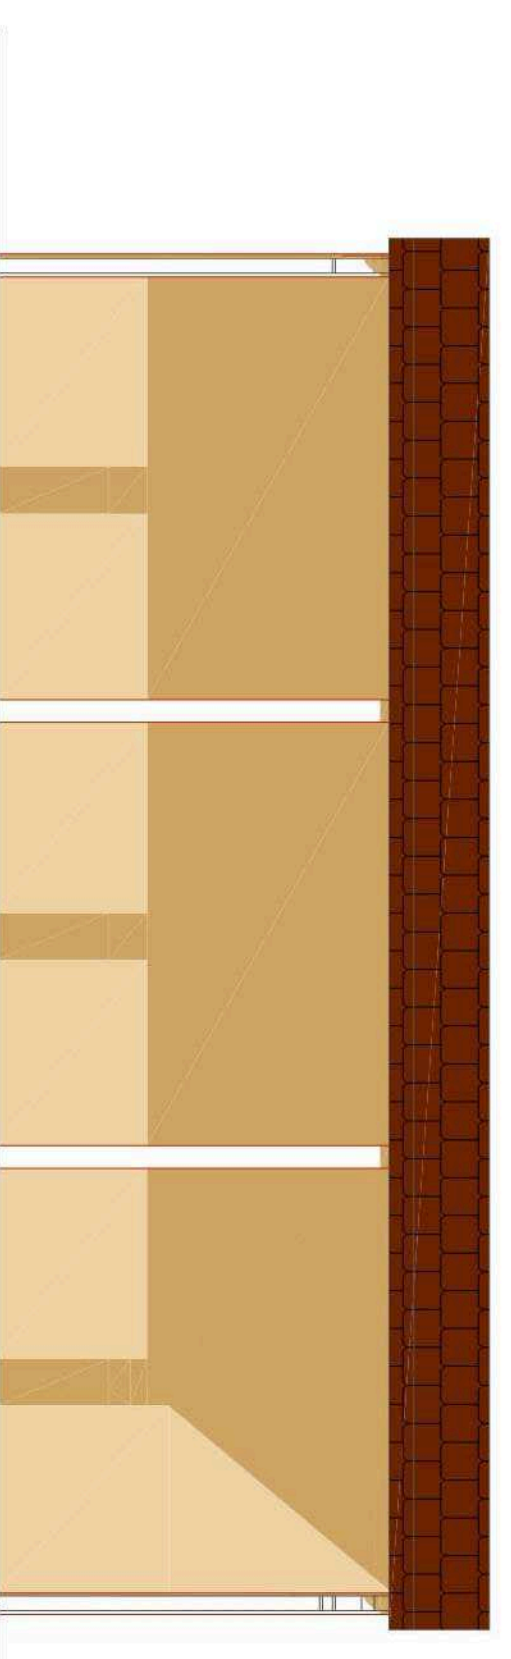

Prospetto sud-est

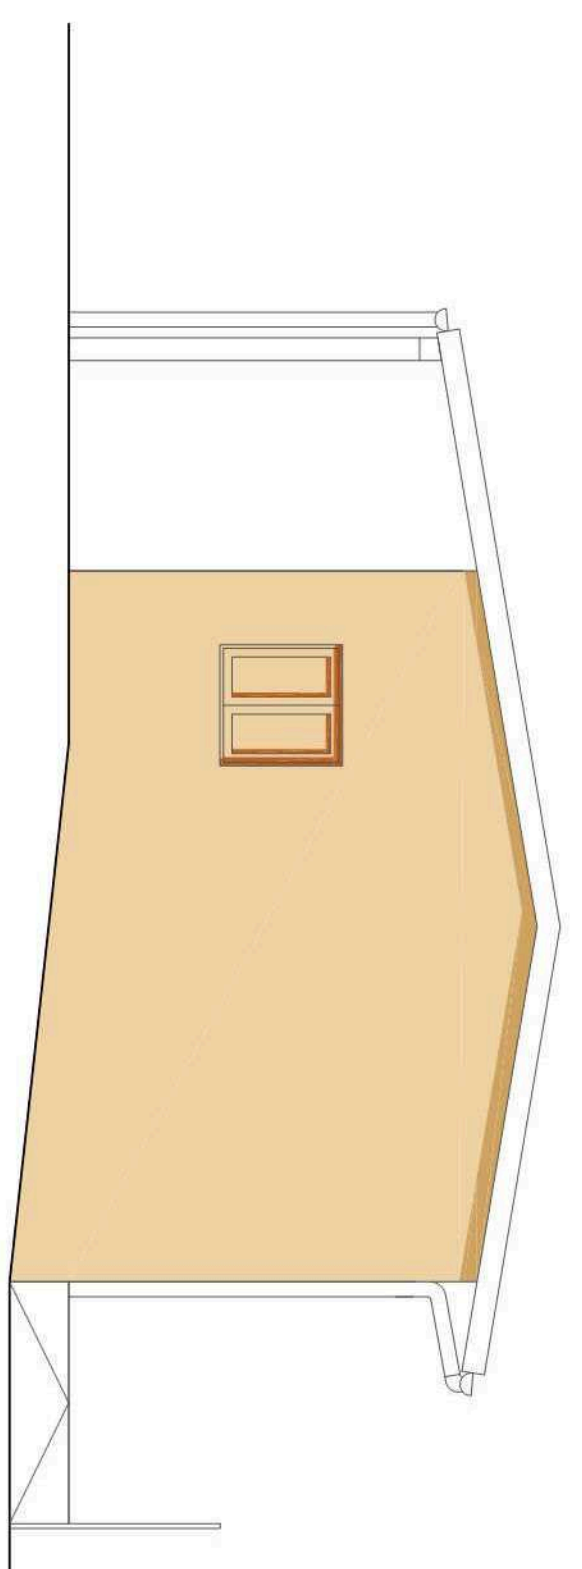

Prospetto nord-est

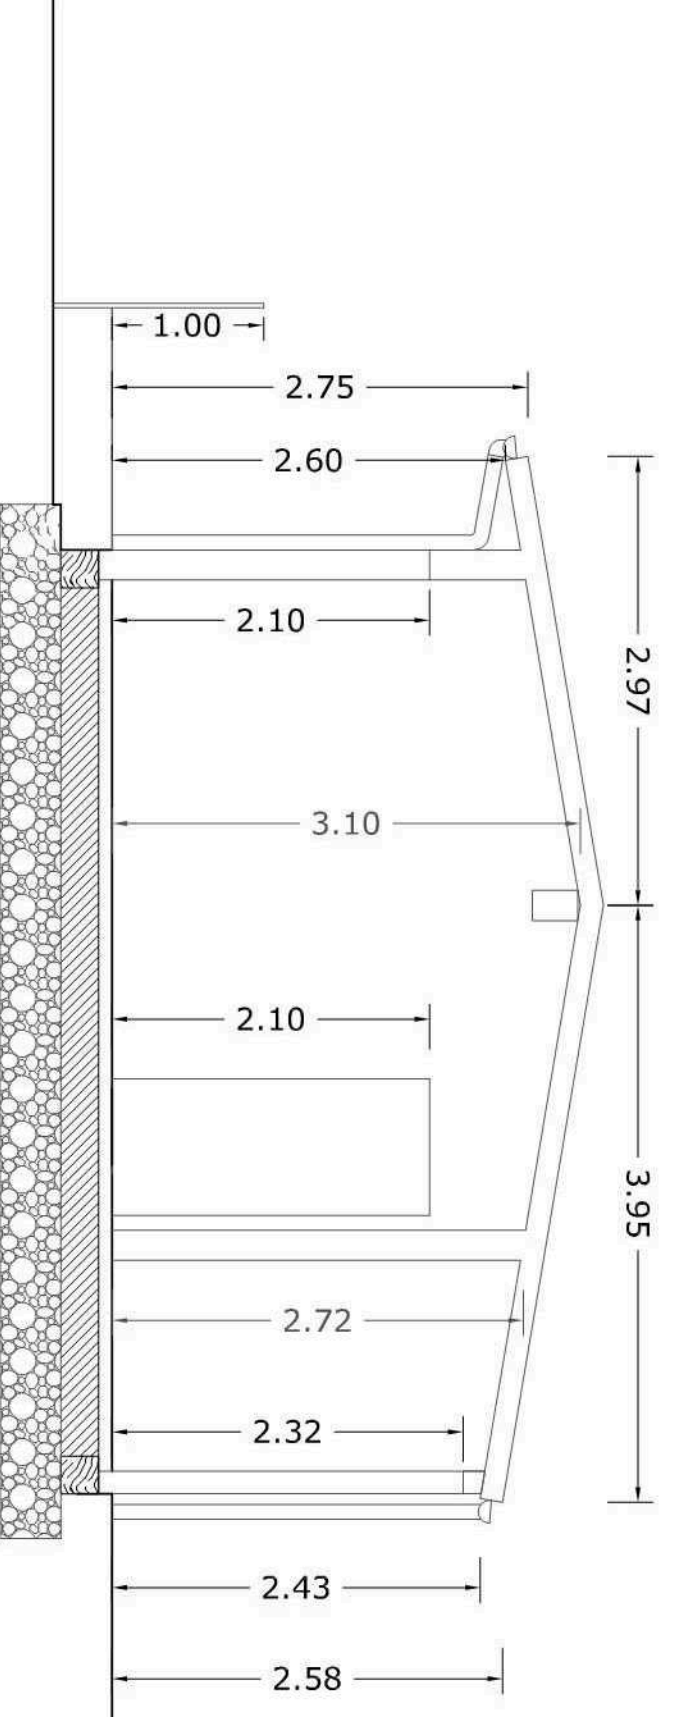

Sezione AB