

**INSTALLAZIONE DI RINGHIERE ARTISTICHE  
IN PIAZZA SANTO SPIRITO  
PROGETTO ESECUTIVO  
(cod.opera 160358)**

**Responsabile unico del procedimento :**  
Ing. Mirko Leonardi


**Progettisti:**  
Ist. Ed. Silvia Baldi  
Geom. Giovanni Consetta  
Dott. Arch. Irene Romagnoli

**Collaboratori:**  
A.T. Alessandro Commini  
A.T. Mauro Muscò

**Collaborazione amministrativa:**  
Ufficio Amm.vo Direzione

**STATO SOVRAPPONTO**  
Pianta e Prospetto

Tav. **4**  
scala: varie

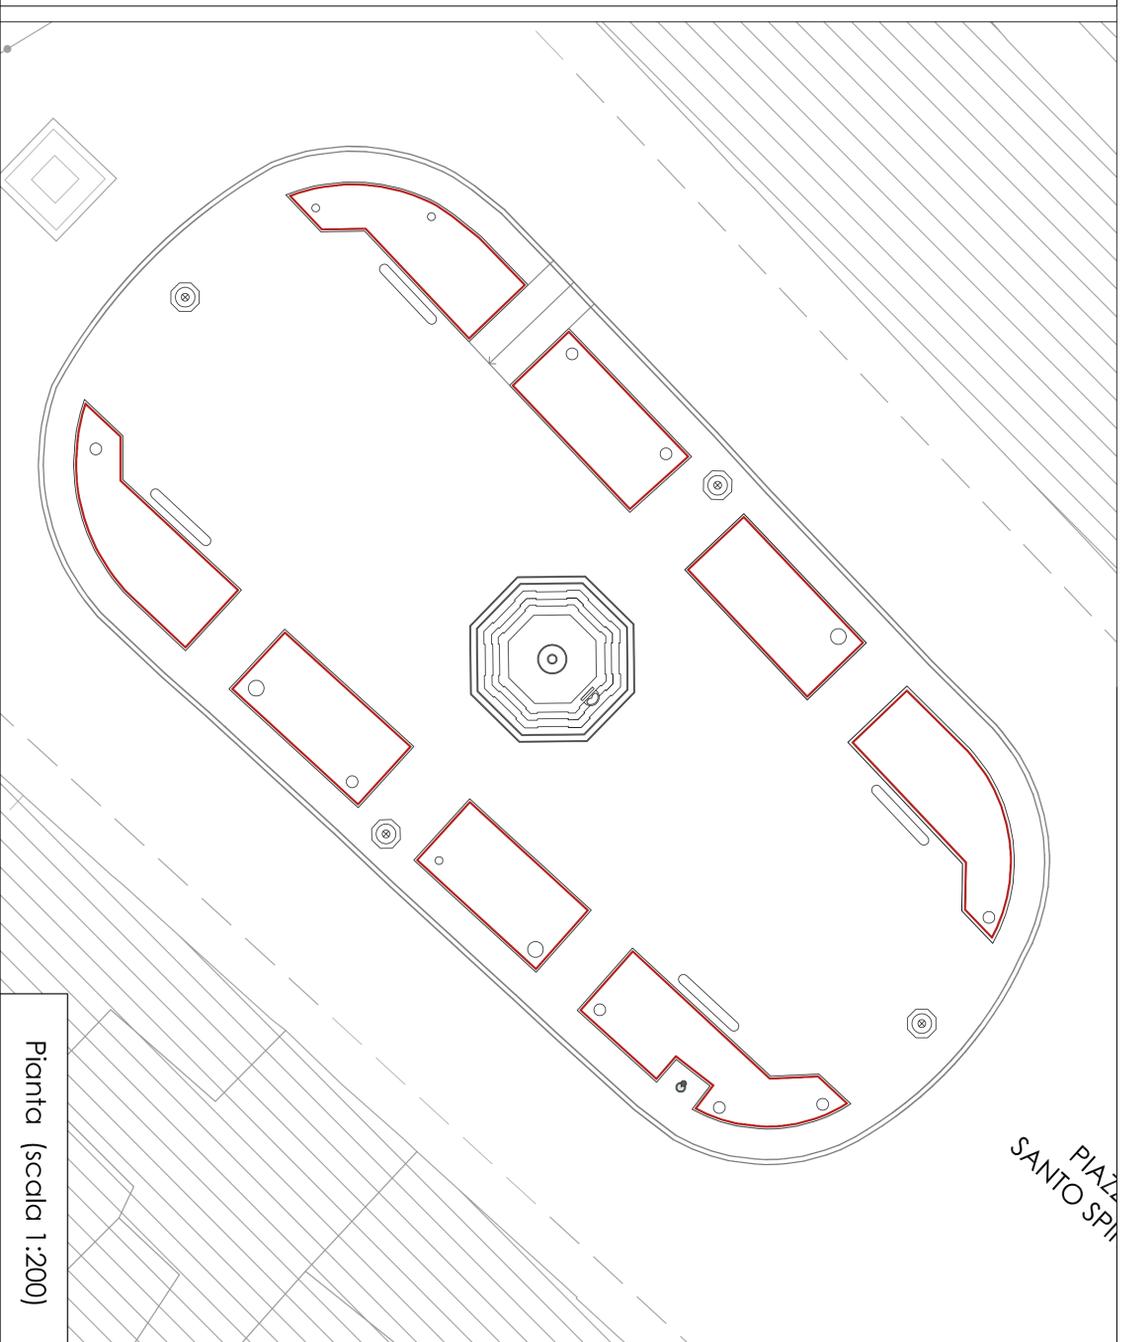

Pianta (scala 1:200)



Prospetto tipo (scala 1:25)