


- mq. 900
- mq. 100 (compreso superficie della scritta)
- mq. 100 (compreso superficie della scritta)

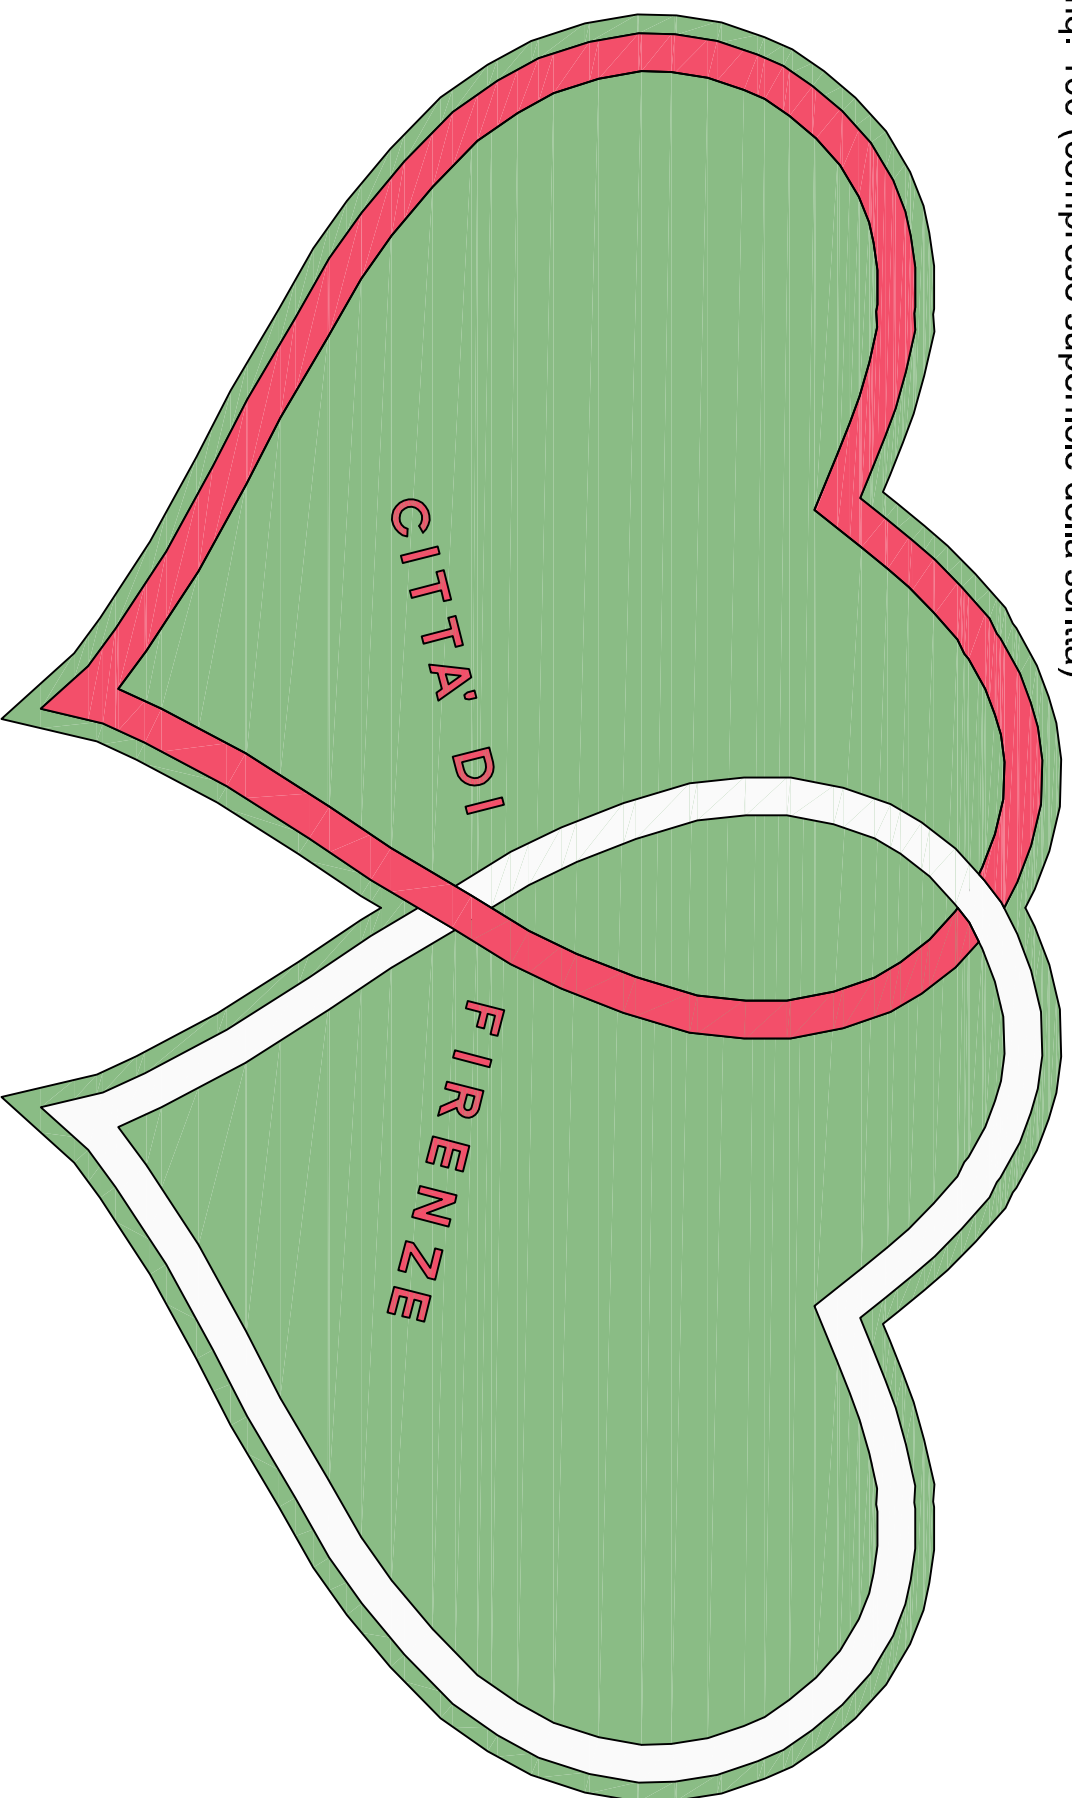

SCALA 1/200