


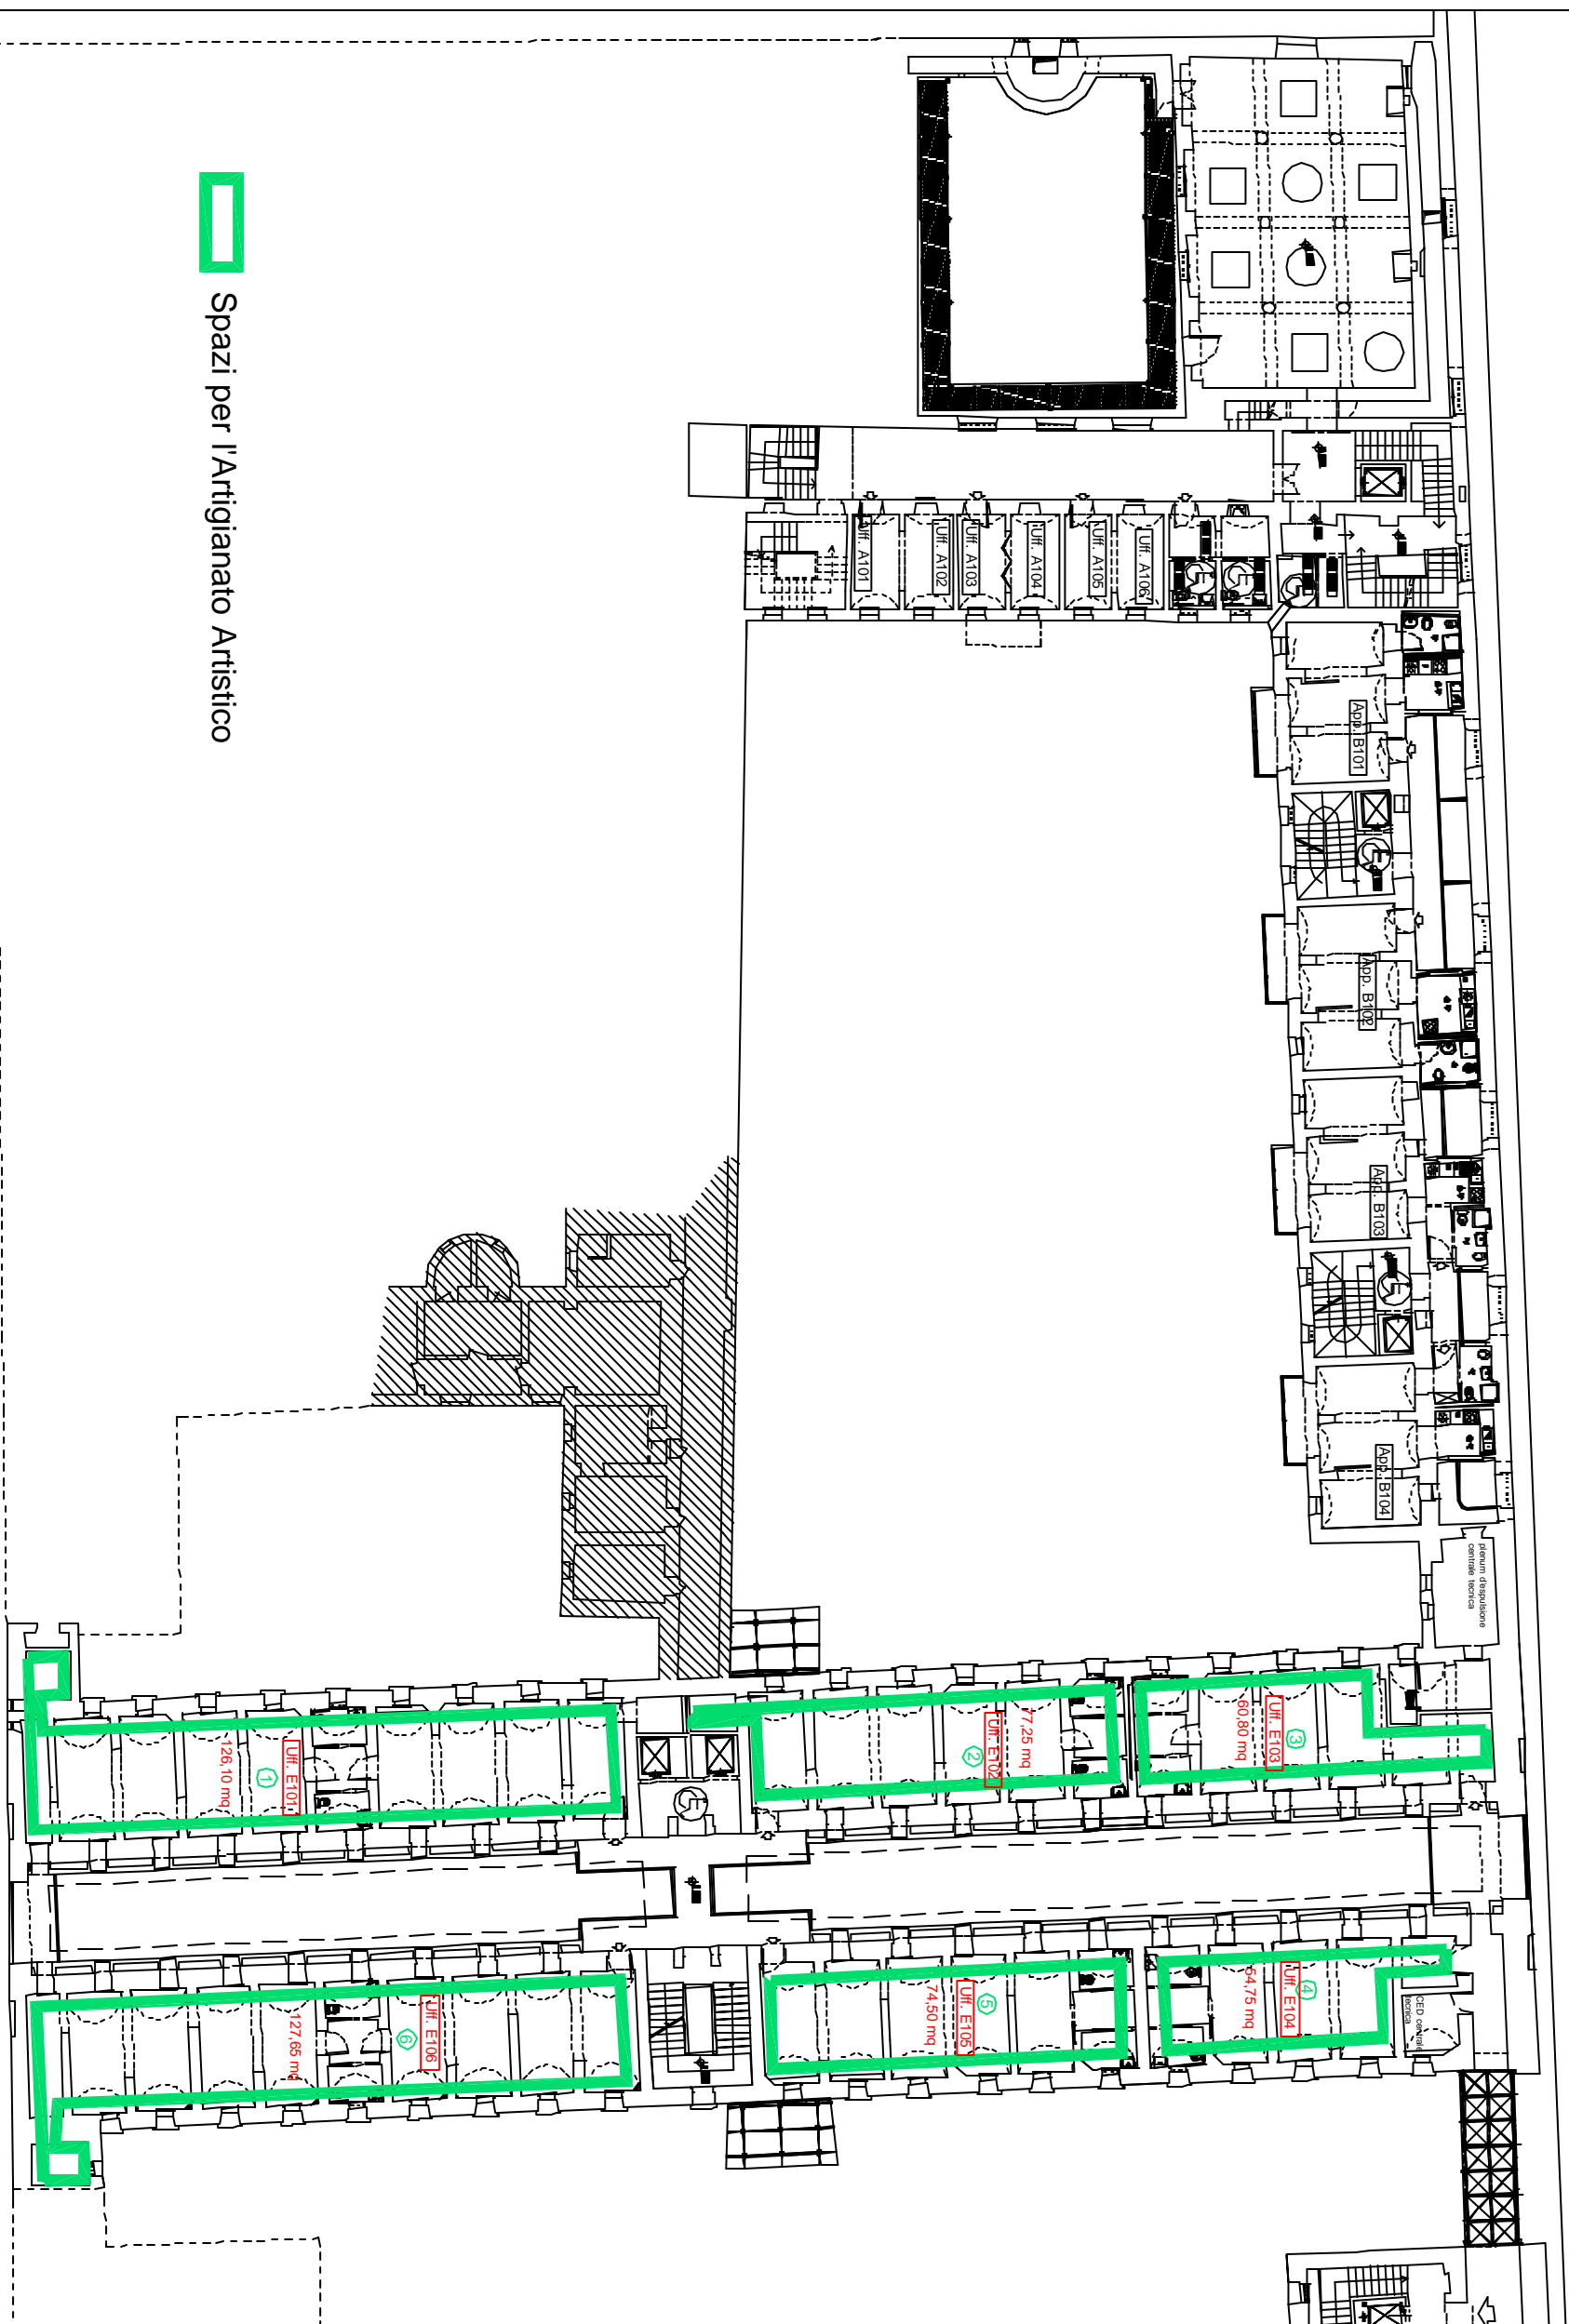


PIANTA PIANO PRIMO



 Spazi per l'Artigianato Artistico