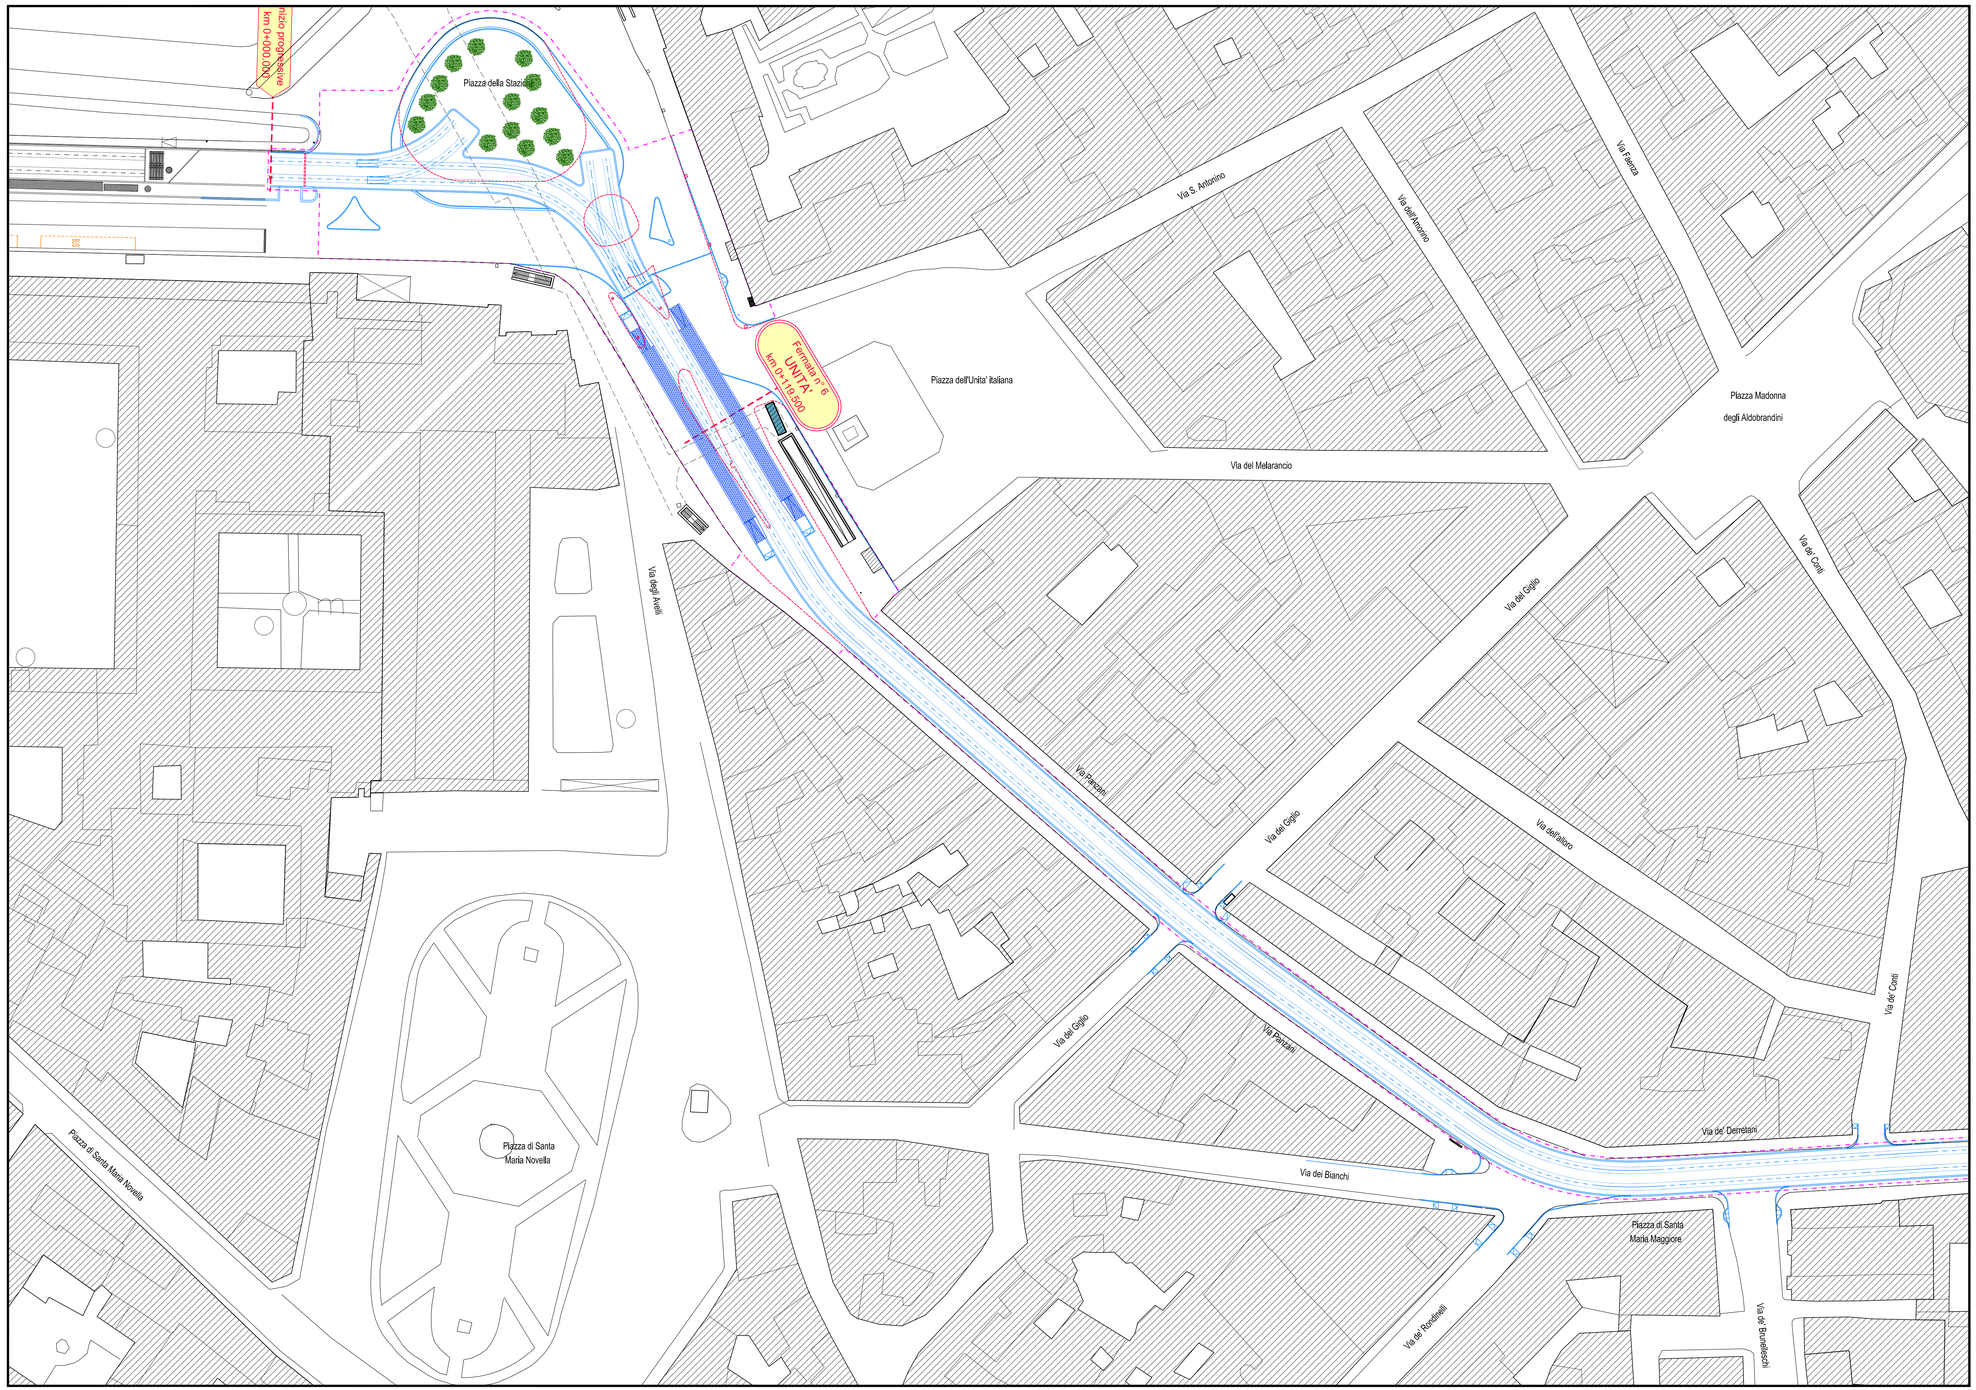

QUADRO DI UNIONE

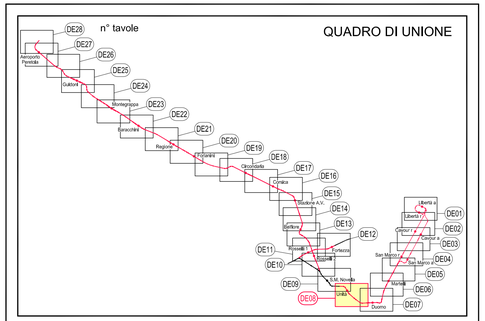

LEGENDA

- Sede tranviaria
- Sistemazioni urbanistiche di progetto
- Demolizioni
- Demolizione parziale o totale di fabbricati
- Banchina di fermata
- Indicazione fermata (Fermata n° 6 LIBERTA' km 2+104.500)
- Passi carrai (P.C.)
- Limiti di intervento
- Alberature esistenti conservate
- Nuove alberature
- Alberature esistenti da abbattere

SCALA GRAFICA 1:500

0m 5 10 15 20 25 30 35 40 45 50m

CONCEDENTE: **COMUNE DI FIRENZE**

CONCESSIONARIA: **Soc. TRAMVIA DI FIRENZE S.p.A.**

ASSOCIAZIONE TEMPORANEA DI IMPRESE PER LA REALIZZAZIONE DEL SISTEMA TRANVIARIO FIORENTINO LINEE 2 E 3

CONSORZIO COOPERATIVE COSTRUZIONI | ALSTOM Transport Global Solutions | ALSTOM Transport Global Solutions ITALIA | Ansaldo Breda A Finmeccanica Company | Ansaldo STS A Finmeccanica Company | BALDASSINI-TOGNOZZI-PONTELLO Costruzioni Generali S.p.A. | CIET S.p.A. IMPIANTI | CONSORZIO TOSCANO COOPERATIVE | CONSORZIO ETRURIA | DI.COS. s.p.a. | Sirti

NUMERO PROGRESSIVO GENERALE

PROGETTO	IMPIANTO	PROGRESSIVO	FORMATO	FASE	TIPO	A.G.
F L 2	7 A J	0 0 0 0 8	A X	P E	1 2	2 M

PROGETTO ESECUTIVO - LINEA 2

STATO SOVRAPPOSTO E DEMOLIZIONI

Planimetria

tratta: Piazza della Stazione - Via de' Cerretani

dal km 0+000 al km 0+400

DIR. TECNICO - PROF. INC.	MANDATARIA C.C.C.	TRAM DI FIRENZE	R.U.P.
S.D.A. PROGETTI Associazione Professionale Ingegneri Ing. Paolo Borghetti Ing. Paolo Vergaglia			

SOCIETA' RESPONSABILE	CODIFICA SOCIETA' RESPONSABILE
B.T.P.	D E 0 8

REV	DATA	DESCRIZIONE	SOCIETA' Redatto	SOCIETA' Verificato	SOCIETA' Approvato	A.T.I. Redatto	A.T.I. Approvato	A.T.I. Visto
00	30/04/09	Emissione	S.D.A.	LITI	LITI	N.A.	N.A.	NICOLETTI
0A	22/11/10	Estensione limiti da p.zza Stazione a p.zza Unità	S.D.A.	BERTINELLI	COIAI	N.A.	N.A.	NICOLETTI