


LEGENDA

- Sede tranviaria
- Sistemazioni urbanistiche di progetto
- Demolizioni
- Demolizione parziale o totale di fabbricati
- Banchina di fermata
- Indicazione fermata
- Passi carrai
- Limiti di intervento
- Alberature esistenti conservate
- Nuove alberature
- Alberature esistenti da abbattere

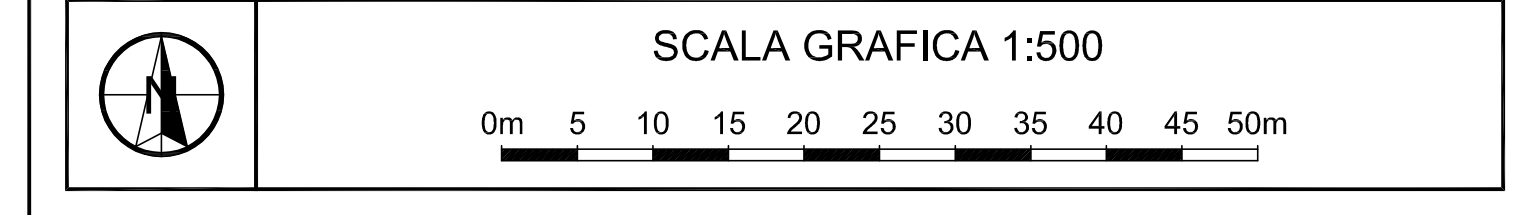

CONCEDENTE: **COMUNE DI FIRENZE**

CONCESSIONARIA: **Soc. TRAMVIA DI FIRENZE S.p.A.**

ASSOCIAZIONE TEMPORANEA DI IMPRESE PER LA REALIZZAZIONE DEL SISTEMA TRANVIARIO FIORENTINO LINEE 2 E 3

		NUMERO PROGRESSIVO GENERALE

PROGETTO	IMPIANTO	PROGRESSIVO	FORMATO	FASE	TIPO	A.G.
FL2	7AJ	00017	A X	PE	12	2D

PROGETTO ESECUTIVO - LINEA 2
STATO SOVRAPPONTO E DEMOLIZIONI
 Planimetria
 tratta: Via L. Gordigliani - Via S. Buonsignori
 dal km 1+300 al km 1+650

DIR. TECNICO - PROF. INC. S.D.A. PROGETTI Associazione Professionale Ingegneri Ing. Paolo Borghetti Ing. Paolo Vergaglia	MANDATARIA C.C.C.	TRAM DI FIRENZE	R.U.P.
---	-------------------	-----------------	--------

SOCIETA' RESPONSABILE	CODIFICA SOCIETA' RESPONSABILE
B.T.P.	DE17

REV	DATA	DESCRIZIONE	SOCIETA'			A.T.I.		
			Redatto	Verificato	Approvato	Redatto	Approvato	Viso
00	30/04/09	Emissione	S.D.A.	LITI	LITI	N.A.	N.A.	NICOLETTI
0A	30/06/10	Revisione a seguito Istruttoria R.I.N.A.	S.D.A.	FORTINI	COIAI	N.A.	N.A.	NICOLETTI
0B	22/11/10	Inserito rilievo zona nuova passerella Mugnone	S.D.A.	BERTINELLI	COIAI	N.A.	N.A.	NICOLETTI