


- LEGENDA**
- Sede tranviaria
 - Sistemazioni urbanistiche di progetto
 - - - Demolizioni
 - Demolizione parziale o totale di fabbricati
 - Banchina di fermata
 - Indicazione fermata
 - + Passi carrai
 - - - Limiti di intervento
 - Alberature esistenti conservate
 - Nuove alberature
 - Alberature esistenti da abbattere

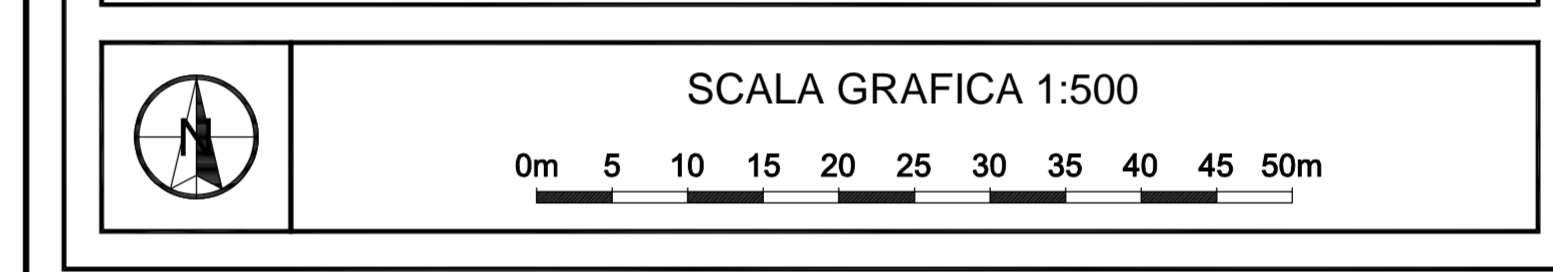

CONCEDENTE: **COMUNE DI FIRENZE**

CONCESSIONARIA: **Soc. TRAMVIA DI FIRENZE S.p.A.**

ASSOCIAZIONE TEMPORANEA DI IMPRESE PER LA REALIZZAZIONE DEL SISTEMA TRANVIARIO FIORENTINO LINEE 2 E 3

NUMERO PROGRESSIVO GENERALE

PROGETTO	IMPIANTO	PROGRESSIVO	FORMATO	FASE	TIPO	A.G.
FL2	7AJ	01019	A X	PIE	12	218

PROGETTO ESECUTIVO - LINEA 2
STATO SOVRAPPSTO E DEMOLIZIONI
 Planimetria
 tratta: Viale F. Redi - Via di Novoli
 dal km 2+000 al km 2+350

DIR. TECNICO - PROF. INC.	MANDATARIA C.C.C.	TRAM DI FIRENZE	R.U.P.
S.D.A. PROGETTI Associazione Professionale Ingegneri Ing. Paolo Borgogni Ing. Paolo Vergaglia			

SOCIETA' RESPONSABILE	CODIFICA SOCIETA' RESPONSABILE
B.T.P.	D E I 9

REV	DATA	DESCRIZIONE	SOCIETA'		A.T.I.			
			Redatto	Verificato	Approvato	Redatto	Approvato	Viso
01	30/04/09	Emissione	S.D.A.	LIT	LIT	N.A.	N.A.	NICOLETTI
0A	30/06/10	Revisione a seguito istruttoria R.I.N.A.	S.D.A.	FORTINI	COAI	N.A.	N.A.	NICOLETTI