


LEGENDA

	Sede tranviaria		Limiti di intervento
	Sistemazioni urbanistiche di progetto		Alberature esistenti conservate
	Demolizioni		Nuove alberature
	Demolizione parziale o totale di fabbricati		Alberature esistenti da abbattere
	Banchina di fermata		
	Indicazione fermata		
	Passi carrai		

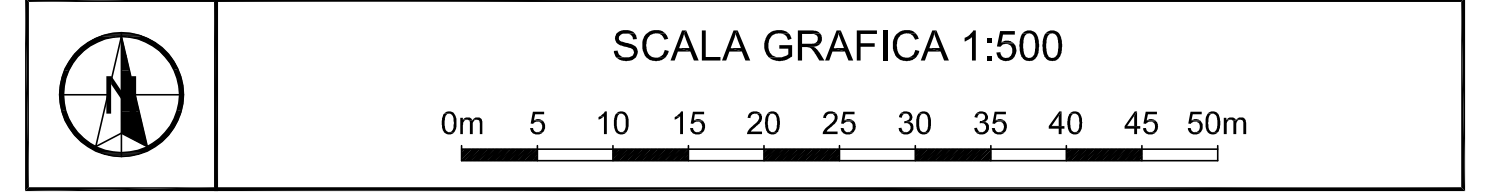

CONCEDENTE: **COMUNE DI FIRENZE**

CONCESSIONARIA: **Soc. TRAMVIA DI FIRENZE S.p.A.**

ASSOCIAZIONE TEMPORANEA DI IMPRESE PER LA REALIZZAZIONE DEL SISTEMA TRAMVIARIO FIORENTINO LINEE 2 E 3

		NUMERO PROGRESSIVO GENERALE

PROGETTO	IMPIANTO	PROGRESSIVO	FORMATO	FASE	TIPO	A.G.
FL2	7AJJ	00024	AX	PE	12	23

PROGETTO ESECUTIVO - LINEA 2
STATO SOVRAPPONTO E DEMOLIZIONI
 Planimetria
 tratta: Via di Novoli - Viale A. Guidoni
 dal km 3+700 al km 4+050

DIR. TECNICO - PROF. INC. S.D.A. PROGETTI Associazione Professionale Ingegneri Ing. Paolo Borghetti Ing. Paolo Vergaglia	MANDATARIA C.C.C.	TRAM DI FIRENZE	R.U.P.
---	-------------------	-----------------	--------

SOCIETA' RESPONSABILE	CODIFICA SOCIETA' RESPONSABILE
B.T.P.	DE24

REV	DATA	DESCRIZIONE	SOCIETA'			A.T.I.		
			Redatto	Verificato	Approvato	Redatto	Approvato	Viso
00	30/04/09	Emissione	S.D.A.	LITI	COIAI	N.A.	N.A.	NICOLETTI
0A	30/06/10	Revisione a seguito Istruttoria R.I.N.A.	S.D.A.	FORTINI	COIAI	N.A.	N.A.	NICOLETTI
0B	22/11/10	Inserito rilievo aree private da espropriare	S.D.A.	BERTINELLI	COIAI	N.A.	N.A.	NICOLETTI

Fermata n° 17
MONTEGRAPPA
 km 3+645,40a