


**LEGENDA**

	Sede tranviaria		Limiti di intervento
	Sistemazioni urbanistiche di progetto		Alberature esistenti conservate
	Demolizioni		Nuove alberature
	Demolizione parziale o totale di fabbricati		Alberature esistenti da abbattere
	Banchina di fermata		
	Indicazione fermata		
	Passi carrai		

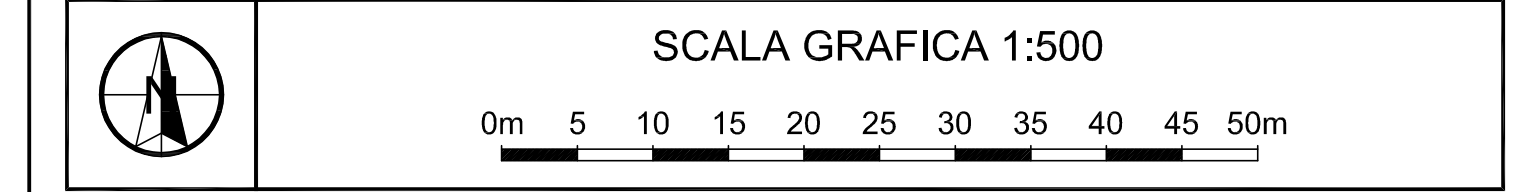

CONCEDENTE:		<b>COMUNE DI FIRENZE</b>		
CONCESSIONARIA:		<b>Soc. TRAMVIA DI FIRENZE S.p.A.</b>		
ASSOCIAZIONE TEMPORANEA DI IMPRESE PER LA REALIZZAZIONE DEL SISTEMA TRAMVIARIO FIORENTINO LINEE 2 E 3				
		NUMERO PROGRESSIVO GENERALE		
PROGETTO	IMPIANTO	PROGRESSIVO	FORMATO	
FL2	7AJJ	00010	AX	
			PE	
			12	
			2L	
<b>PROGETTO ESECUTIVO - LINEA 2</b>				
<b>STATO SOVRAPPONTO E DEMOLIZIONI</b>				
Planimetria				
tratta: Via L. Alamanni				
dal km 0+000 al km 0+200				
DIR. TECNICO - PROF. INC.	MANDATARIA C.C.C.	TRAM DI FIRENZE	R.U.P.	
SOCIETA' RESPONSABILE		CODIFICA SOCIETA' RESPONSABILE		
B.T.P.		D E 1 0		
REV	DATA	DESCRIZIONE	SOCIETA'	A.T.I.
00	30/04/09	Emissione	S.D.A. LITI	N.A. N.A. NICOLETTI
0A	30/06/10	Revisione a seguito Istruttoria R.I.N.A.	S.D.A. FORTINI COIAI	N.A. N.A. NICOLETTI
0B	22/11/10	Inserire opere già realizzate per Linea 1	S.D.A. BERTINELLI COIAI	N.A. N.A. NICOLETTI