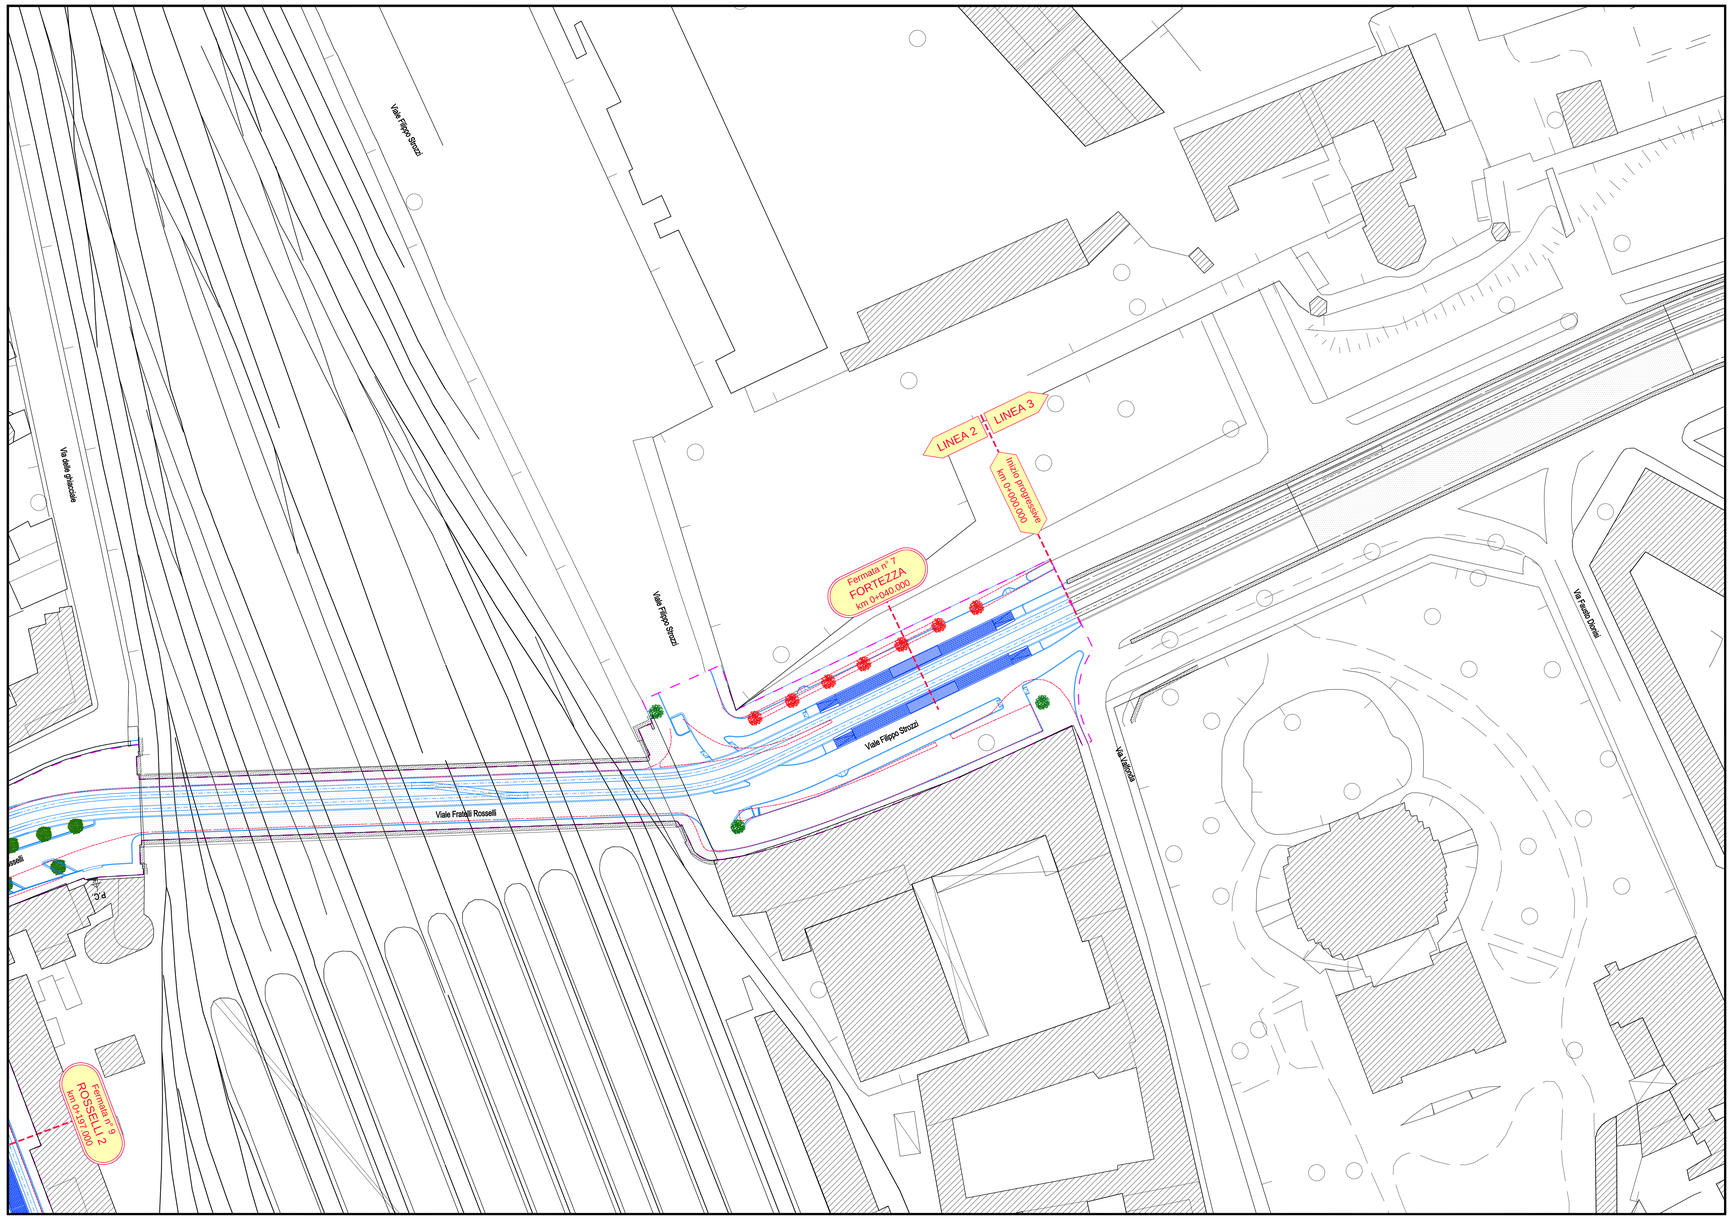

n°tavole

QUADRO DI UNIONE

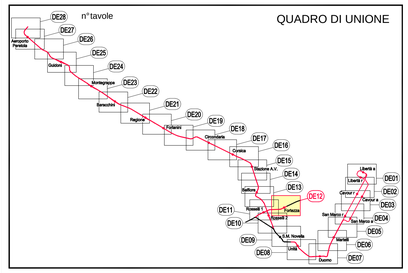

LEGENDA

- Sede tranviaria
- Sistemazioni urbanistiche di progetto
- Demolizioni
- Demolizione parziale o totale di fabbricati
- Banchina di fermata
- Indicazione fermata
- Passi carrai
- Limiti di intervento
- Alberature esistenti conservate
- Nuove alberature
- Alberature esistenti da abbattere

SCALA GRAFICA 1:500

0m 5 10 15 20 25 30 35 40 45 50m

CONCEDENTE:
COMUNE DI FIRENZE

CONCESSIONARIA:
Soc. TRAMVIA DI FIRENZE S.p.A.

ASSOCIAZIONE TEMPORANEA DI IMPRESE PER
LA REALIZZAZIONE DEL SISTEMA TRANVIARIO FIORENTINO
LINEE 2 E 3

CONSORZIO COOPERATIVE COSTRUZIONI | ALSTOM Transport Transport Global Solutions | ALSTOM Transport Global Solutions ITALIA
Ansaldo Breda A Finmeccanica Company | Ansaldo STS A Finmeccanica Company | BALDASSINI-TOGNOZZI-PONTELLO Costruzioni Generali S.p.A.
Ciet S.p.A. IMPIANTI | CFC CONSORZIO TOSCANO COOPERATIVE | CONSORZIO ETRURIA
di.cos. s.p.a. | Sirti | NUMERO PROGRESSIVO GENERALE

PROGETTO	IMPIANTO	PROGRESSIVO	FORMATO	FASE	TIPO	A.G.
F L 2	7 A J	0 0 0 1 2	A X	P E	1 2	3 2

PROGETTO ESECUTIVO - LINEA 2

STATO SOVRAPPOSTO E DEMOLIZIONI

Planimetria
tratta: Viale F.lli Rosselli - Viale F. Strozzi
dal km 0+000 al km 0+200

DIR. TECNICO - PROF. INC.	MANDATARIA C.C.C.	TRAM DI FIRENZE	R.U.P.
S.D.A. PROGETTI Associazione Professionale Ingegneri Ing. Paolo Borghetti Ing. Paolo Vergaglia			

SOCIETA' RESPONSABILE	CODIFICA SOCIETA' RESPONSABILE
B.T.P.	D E 1 2

REV	DATA	DESCRIZIONE	SOCIETA'			A.T.I.		
			Redatto	Verificato	Approvato	Redatto	Approvato	Visto
00	30/04/09	Emissione	S.D.A.	LITI	LITI	N.A.	N.A.	NICOLETTI
0A	30/06/10	Revisione a seguito Istruttoria R.I.N.A.	S.D.A.	FORTINI	COIAI	N.A.	N.A.	NICOLETTI