


LEGENDA

- Sede tranviaria
- Sistemazioni urbanistiche di progetto
- Demolizioni
- Demolizione parziale o totale di fabbricati
- Banchina di fermata
- Indicazione fermata
- Passi carrai
- Limiti di intervento
- Alberature esistenti conservate
- Nuove alberature
- Alberature esistenti da abbattere

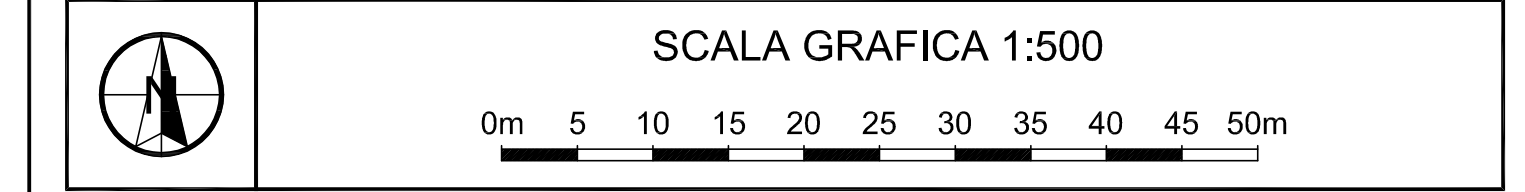

CONCEDENTE: **COMUNE DI FIRENZE**

CONCESSIONARIA: **Soc. TRAMVIA DI FIRENZE S.p.A.**

ASSOCIAZIONE TEMPORANEA DI IMPRESE PER LA REALIZZAZIONE DEL SISTEMA TRANVIARIO FIORENTINO LINEE 2 E 3

		NUMERO PROGRESSIVO GENERALE

PROGETTO	IMPIANTO	PROGRESSIVO	FORMATO	FASE	TIPO	A.G.
FL2	7AJJ	00014	AX	PE	12	2H

PROGETTO ESECUTIVO - LINEA 2
STATO SOVRAPPONTO E DEMOLIZIONI
 Planimetria
 tratta: Viale Belfiore - Stazione A.V.
 dal km 0+650 al km 0+850

DIR. TECNICO - PROF. INC.	MANDATARIA C.C.C.	TRAM DI FIRENZE	R.U.P.
S.D.A. PROGETTI Associazione Professionale Ingegneri Ing. Paolo Borghetti Ing. Paolo Vergaglia			

SOCIETA' RESPONSABILE	CODIFICA SOCIETA' RESPONSABILE
B.T.P.	DE14

REV	DATA	DESCRIZIONE	SOCIETA'			A.T.I.		
			Redatto	Verificato	Approvato	Redatto	Approvato	Viso
00	30/04/09	Emissione	S.D.A.	LITI	LITI	N.A.	N.A.	NICOLETTI
0A	30/06/10	Revisione a seguito Istruttoria R.I.N.A.	S.D.A.	FORTINI	COIAI	N.A.	N.A.	NICOLETTI
0B	22/11/10	Inserite estensioni rilievo zona viale Belfiore	S.D.A.	BERTINELLI	COIAI	N.A.	N.A.	NICOLETTI