


LEGENDA

- Sede tranviaria
- Sistemazioni urbanistiche di progetto
- Demolizioni
- Demolizione parziale o totale di fabbricati
- Banchina di fermata
- Indicazione fermata
- Passi carrai
- Limiti di intervento
- Aberature esistenti conservate
- Nuove aberature
- Aberature esistenti da abbattere

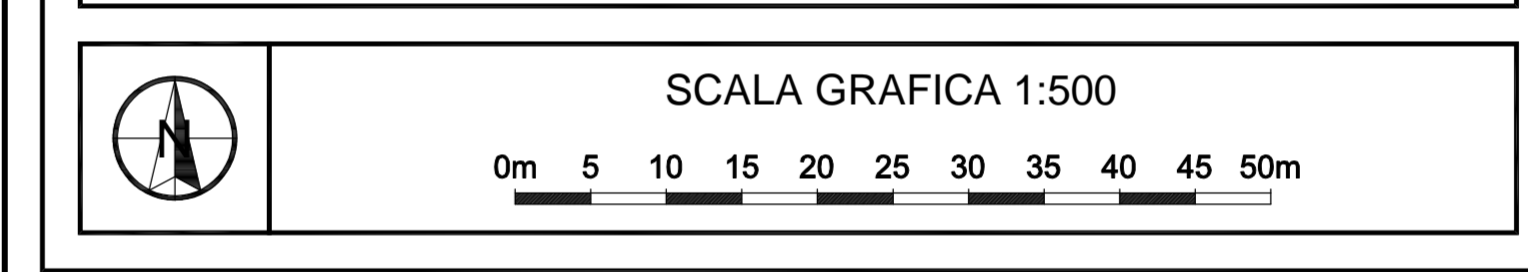

CONCEDENTE: **COMUNE DI FIRENZE**

CONCESSIONARIA: **Soc. TRAMVIA DI FIRENZE S.p.A.**

ASSOCIAZIONE TEMPORANEA DI IMPRESE PER LA REALIZZAZIONE DEL SISTEMA TRANVIARIO FIORENTINO LINEE 2 E 3

PROGETTO	IMPIANTO	PROGRESSIVO	FORMATO	FASE	TIPO	A.G.
FL2	7AJ	01015	AX	PIE	12	2F

PROGETTO ESECUTIVO - LINEA 2
STATO SOVRAPPONTO E DEMOLIZIONI
 Planimetria
 tratta: Stazione A.V.
 dal km 0+850 al km 1+050

DIR. TECNICO - PROF. INC.	MANDATARIA C.C.C.	TRAM DI FIRENZE	R.U.P.
S.D.A. PROGETTI Associazione Professionale Ingegneri Ing. Paolo Borgnietti Ing. Paolo Vergaglia			

SOCIETA' RESPONSABILE	CODIFICA SOCIETA' RESPONSABILE
B.T.P.	D E I S

REV	DATA	DESCRIZIONE	SOCIETA'		A.T.I.			
			Redatto	Verificato	Redatto	Approvato	Verificato	Viso
00	30/04/09	Emissione	S.D.A.	LIT	LIT	N.A.	N.A.	NICOLETTI
0A	30/06/10	Revisione a seguito istruttoria R.I.N.A.	S.D.A.	FORTINI	COAI	N.A.	N.A.	NICOLETTI