


LEGENDA

Asse del binario e verso di percorrenza	Marciaipièdi (pavimentazione in conglomerato bituminoso)
Binario di linea	Pista ciclabile (pavimentazione in conglomerato bituminoso colorato)
Cordoli di bordo della sede tranviaria	Aree verdi ed aiuole
Banchina di fermata	Parapetto di protezione della sede
Indicazione fermata	Paletti con catena
Senso di marcia veicoli	Alberature esistenti conservate
Limiti di intervento	Nuove alberature
Stalli di sosta per disabili assegnati	Passi carrai
Cordonati in c/s rialzati	Cordonati in c/s a raso
Cordonati in c/s rialzati con ringhiera tubolare	Cordonati in c/s a raso con calotte metalliche
Cordonati in pietra rialzati	Cordonati in pietra a raso
Cordonati in pietra rialzati con ringhiera tubolare	Cordonati in pietra a raso con calotte metalliche

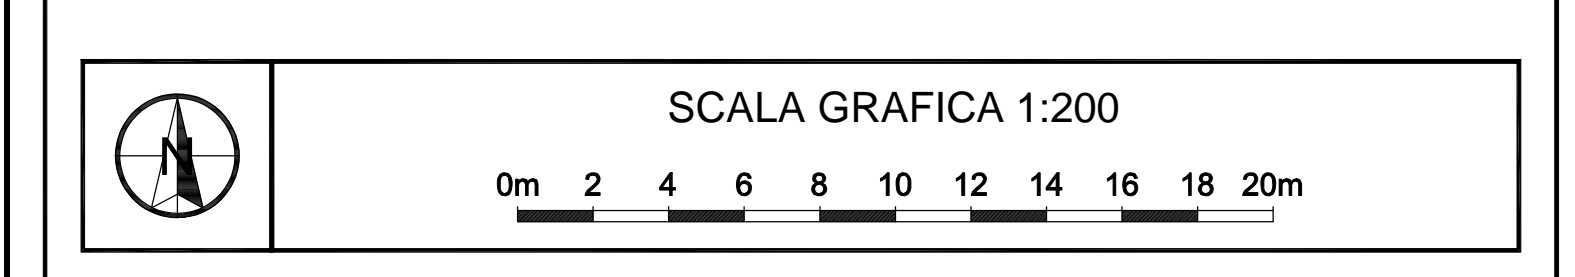

CONCEDENTE: **COMUNE DI FIRENZE**

CONCESSIONARIA: **Soc. TRAMVIA DI FIRENZE S.p.A.**

ASSOCIAZIONE TEMPORANEA DI IMPRESE PER LA REALIZZAZIONE DEL SISTEMA TRANVIARIO FIORENTINO LINEE 2 E 3

ALSTOM Transport	ALSTOM Transport Global Solutions ITALIA
AnsaldoBreda A Finmeccanica Company	AnsaldoSTS A Finmeccanica Company
Ciet IMPIANTI	CONSORZIO ETRURIA
DLCOB s.p.a.	Sirti

NUMERO PROGRESSIVO GENERALE

PROGETTO	SEMPRE	PROGRESSIVO	FORMATO	FASE	TRC	A.G.
F L 2	7 A 1	0 0 0 2 7	A 0	P E	1 2	2 F

PROGETTO ESECUTIVO - LINEA 2

SISTEMAZIONE URBANISTICA

Planimetria
tratta: Stazione A.V. - Viale Corsica
dal km 1+000 al km 1+150

DIR. TECNICO - PROF. INC.	MANDATARIA C.C.C.	TRAM DI FIRENZE	R.U.P.
S.D.A. PROGETTI			
Ing. Paolo Boglietti			
Ing. Paolo Vergata			

SOCIETA' RESPONSABILE		CODIFICA SOCIETA' RESPONSABILE	
B.T.P.		S U 2 S	

REV.	DATA	DESCRIZIONE	SOCIETA'			A.T.I.		
			Redatto	Verificato	Approvato	Redatto	Approvato	Uscita
01	30/06/10	Emissione	S.D.A.	UTL	UTL	N.A.	N.A.	NICOLETTI
0A	30/06/10	Revisione a seguito istruttoria R.I.N.A.	S.D.A.	FORTINI	COMI	N.A.	N.A.	NICOLETTI