


**LEGENDA**

	Asse del binario e verso di percorrenza		Marcialedi (pavimentazione in conglomerato bituminoso)
	Binario di linea		Pista ciclabile (pavimentazione in conglomerato bituminoso colorato)
	Cordoli di bordo della sede tranviaria		Aree verdi ed aiuole
	Banchina di fermata		Parapetto di protezione della sede
	Indicazione fermata		Paletti con catena
	Senso di marcia veicoli		Alberature esistenti conservate
	Limiti di intervento		Nuove alberature
	Stalli di sosta per disabili assegnati		Passi carrai
	Cordonati in cls rialzati		Cordonati in cls a raso con calotte metalliche
	Cordonati in cls rialzati con ringhiera tubolare		Cordonati in pietra a raso
	Cordonati in pietra rialzati		Cordonati in pietra a raso con calotte metalliche
	Cordonati in pietra rialzati con ringhiera tubolare		

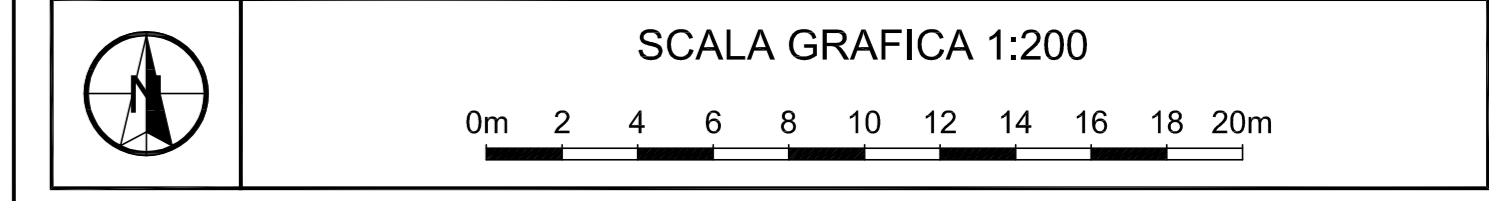

CONCEDENTE: **COMUNE DI FIRENZE**

CONCESSIONARIA: **Soc. TRAMVIA DI FIRENZE S.p.A.**

ASSOCIAZIONE TEMPORANEA DI IMPRESE PER LA REALIZZAZIONE DEL SISTEMA TRANVIARIO FIORENTINO LINEE 2 E 3


NUMERO PROGRESSIVO GENERALE

PROGETTO ESECUTIVO - LINEA 2  
 SISTEMAZIONE URBANISTICA  
 Planimetria  
 tratta: Via L. Gordigliani  
 dal km 1+350 al km 1+500

DIR. TECNICO - PROF. INC. <b>S.D.A. PROGETTI</b> Ing. Paolo Bonghielli Ing. Paolo Vergaglia		MANDATARIA C.C.C.		TRAM DI FIRENZE		R.U.P.	
SOCIETA' RESPONSABILE B.T.P.				CODIFICA SOCIETA' RESPONSABILE S U I 2 7			
REV	DATA	DESCRIZIONE	SOCIETA'		A.T.I.		
01	30/04/10	Emisione	Redatto	Verificato	Approvato	Redatto	Approvato
0A	30/05/10	Revisione a seguito istruttoria R.I.N.A.	S.D.A.	LITI	N.A.	N.A.	NICOLETTI
0B	22/11/10	Inserito passaggio per mezzi di manutenzione	S.D.A.	FORTINI	COAI	N.A.	N.A.
			S.D.A.	BERTINELLI	COAI	N.A.	N.A.