


LEGENDA

Asse del binario e verso di percorrenza	Marciapiedi (pavimentazione in conglomerato bituminoso)
Binario di linea	Pista ciclabile (pavimentazione in conglomerato bituminoso colorato)
Cordoli di bordo della sede tranviaria	Aree verdi ed aiuole
Bancina di fermata	Parapetto di protezione della sede
Indicazione fermata	Paletti con catena
Senso di marcia veicoli	Alberature esistenti conservate
Limiti di intervento	Nuove alberature
Stelli di sosta per disabili assegnati	Passi carrai
Cordonati in cls rialzati	Cordonati in cls a raso
Cordonati in cls rialzati con ringhiera tubolare	Cordonati in cls a raso con calotte metalliche
Cordonati in pietra rialzati	Cordonati in pietra a raso
Cordonati in pietra rialzati con ringhiera tubolare	Cordonati in pietra a raso con calotte metalliche

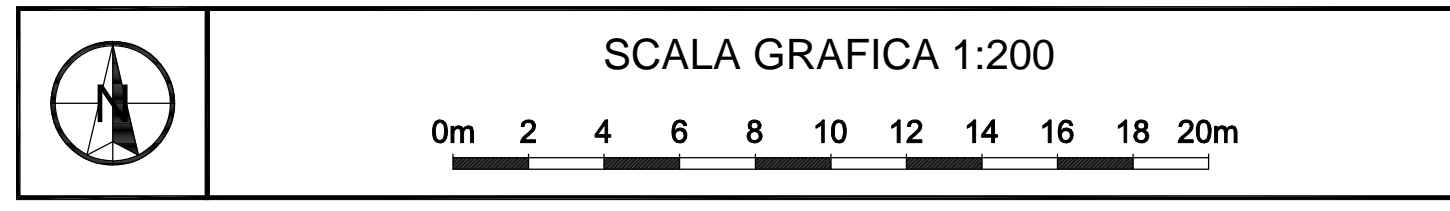

CONCEDENTE: **COMUNE DI FIRENZE**

CONCESSIONARIA: **Soc. TRAMVIA DI FIRENZE S.p.A.**

ASSOCIAZIONE TEMPORANEA DI IMPRESE PER LA REALIZZAZIONE DEL SISTEMA TRANVIARIO FIORENTINO LINEE 2 E 3

PROGETTO: **FI L2** | ZIA1 | 010133 | **TRAM DI FIRENZE** | **TRAM DI FIRENZE** | **TRAM DI FIRENZE**

PROGETTO ESECUTIVO - LINEA 2
SISTEMAZIONE URBANISTICA
 Planimetria
 tratta: Viale F. Redi
 dal km 2+000 al km 2+150

DIR. TECNICO - PROF. INC. S.D.A. PROGETTI Ing. Paolo Boglietti Ing. Paolo Vivaldi	MANDATARIA C.C.C. TRAM DI FIRENZE	R.U.P.
SOCIETA' RESPONSABILE B.T.P.		CODIFICA SOCIETA' RESPONSABILE S U 3 1
REV. DATA. DESCRIZIONE	SOCIETA'	A.T.I.
00. 20/04/10. Emissione	S.D.A. LTT LTT	N.A. N.A. NICOLETTI
01. 20/06/10. Revisione a seguito istruttoria R.L.N.A.	S.D.A. FORTIN EDOH	N.A. N.A. NICOLETTI