


LEGENDA

	Asse del binario e verso di percorrenza		Marciapiedi (pavimentazione in conglomerato bituminoso)
	Binario di linea		Pista ciclabile (pavimentazione in conglomerato bituminoso colorato)
	Cordoli di bordo della sede tranviaria		Aree verdi ed aiuole
	Banchina di fermata		Parapetto di protezione della sede
	Indicazione fermata		Paletti con catena
	Senso di marcia veicoli		Alberature esistenti conservate
	Limiti di intervento		Nuove alberature
	Cordonati in cls rialzati		Passi carrai
	Cordonati in cls rialzati con ringhiera tubolare		Cordonati in cls a raso
	Cordonati in pietra rialzati		Cordonati in cls a raso con calotte metalliche
	Cordonati in pietra rialzati con ringhiera tubolare		Cordonati in pietra a raso
			Cordonati in pietra a raso con calotte metalliche

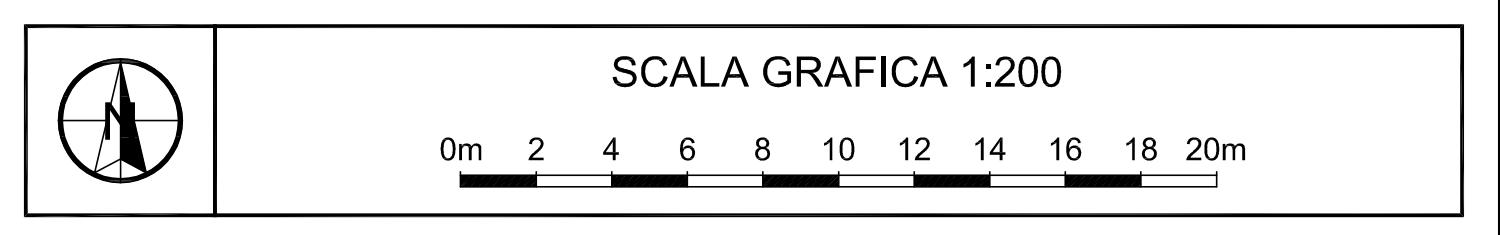

CONCEDENTE: COMUNE DI FIRENZE				
CONCESSIONARIA: Soc. TRAMVIA DI FIRENZE S.p.A.				
 ASSOCIAZIONE TEMPORANEA DI IMPRESE PER LA REALIZZAZIONE DEL SISTEMA TRANVIARIO FIORENTINO LINEE 2 E 3				
		NUMERO PROGRESSIVO GENERALE		
PROGETTO	RIPARTO	PROGRESSIVO	FORMATO FASE TIPO A.G.	
FL2	7A1	000050	A0 PE 12 21	
PROGETTO ESECUTIVO - LINEA 2 SISTEMAZIONE URBANISTICA Planimetria tratta: Via del Termine dal km 4+900 al km 5+028				
DIR. TECNICO - PROF. INC. S.D.A. PROGETTI Ing. Paolo Borghetti Ing. Paolo Vergajna	MANDATARIA C.C.C.	TRAM DI FIRENZE R.U.P.		
SOCIETA' RESPONSABILE B.T.P.		CODIFICA SOCIETA' RESPONSABILE S U I 4 8		
REV	DATA	DESCRIZIONE	SOCIETA' RESPONSABILE (Redatto, Verificato, Approvato)	A.T.I. RESPONSABILE (Redatto, Verificato, Approvato, Visto)
00	30/04/09	Emissione	S.D.A. LTI LTI N.A.	N.A. N.A. NIDOLETTI