


LEGENDA

	Asse del binario e verso di percorrenza		Marciapiedi (pavimentazione in conglomerato bituminoso)
	Binario di linea		Pista ciclabile (pavimentazione in conglomerato bituminoso colorato)
	Cordoli di bordo della sede tranviaria		Aree verdi ed aiuole
	Banchina di fermata		Parapetto di protezione della sede
	Indicazione fermata		Paletti con catena
	Senso di marcia veicoli		Alberature esistenti conservate
	Limiti di intervento		Nuove alberature
	Stalli di sosta per disabili assegnati		Passi carrai
	Cordonati in cls rialzati		Cordonati in cls a raso
	Cordonati in cls rialzati con ringhiera tubolare		Cordonati in cls a raso con calotte metalliche
	Cordonati in pietra rialzati		Cordonati in pietra a raso
	Cordonati in pietra rialzati con ringhiera tubolare		Cordonati in pietra a raso con calotte metalliche

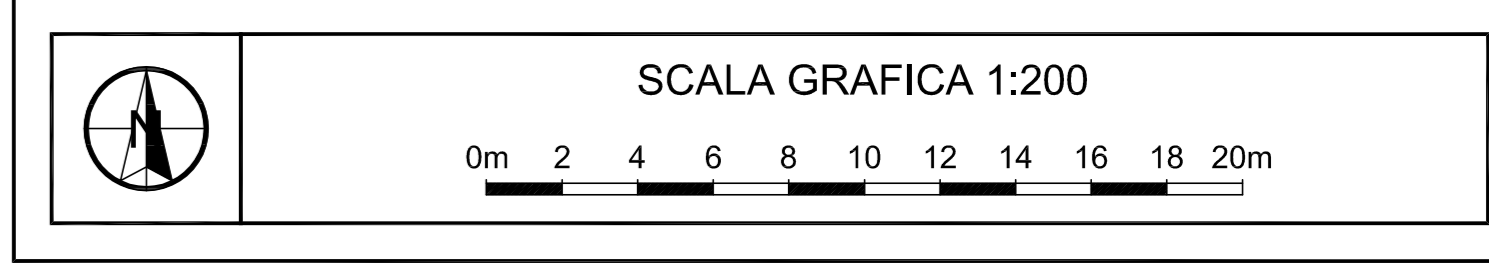

Sistemazione Urbanistica Linea 1

CONCEDENTE: **COMUNE DI FIRENZE**

CONCESSIONARIA: **Soc. TRAMVIA DI FIRENZE S.p.A.**

ASSOCIAZIONE TEMPORANEA DI IMPRESE PER LA REALIZZAZIONE DEL SISTEMA TRANVIARIO FIORENTINO LINEE 2 E 3

		NUMERO PROGRESSIVO GENERALE

PROGETTO: FL12 | IMPIANTO: 7A11 | PROGRESSIVO: 0100115 | FORMATO: A0 | FASE: PE | TIPO: 112 | A.C.: 2L

PROGETTO ESECUTIVO - LINEA 2
SISTEMAZIONE URBANISTICA
 Planimetria
 tratta: Via L. Alamanni
 dal km 0+000 al km 0+100

DIR. TECNICO - PROF. INC. **S.D.A. PROGETTI**
 Ing. Paolo Biagiotti
 Ing. Paolo Vireggaglia

MANDATARIA C.C.G. **TRAM DI FIRENZE**

R.U.P.

SOCIETA' RESPONSABILE	CODIFICA SOCIETA' RESPONSABILE
B.T.P.	S U 1 5

REV	DATA	DESCRIZIONE	SOCIETA'	A.T.I.
00	30/04/10	Emissione	S.D.A. - LTI	N.A. - N.A.
0A	30/05/10	Revisione a seguito istruttoria R.I.N.A.	S.D.A. - FORTINI	COAI - N.A. - N.A.
0B	22/11/10	Inserire opere già realizzate per Linea 1	S.D.A. - BERTINELLI	COAI - N.A. - N.A.