


LEGENDA

Asse del binario e verso di percorrenza	Marciaiedi (pavimentazione in conglomerato bituminoso)
Binario di linea	Pista ciclabile (pavimentazione in conglomerato bituminoso colorato)
Cordoli di bordo della sede tranviaria	Aree verdi ed aiuole
Banchina di fermata	Parapetto di protezione della sede
Indicazione fermata	Paletti con catena
Senso di marcia veicoli	Alberature esistenti conservate
Limiti di intervento	Nuove alberature
Stalli di sosta per disabili assegnati	Passi carrai
Cordonati in cts rialzati	Cordonati in cts a raso
Cordonati in cts rialzati con ringhiera tubolare	Cordonati in cts a raso con calotte metalliche
Cordonati in pietra rialzati	Cordonati in pietra a raso
Cordonati in pietra rialzati con ringhiera tubolare	Cordonati in pietra a raso con calotte metalliche

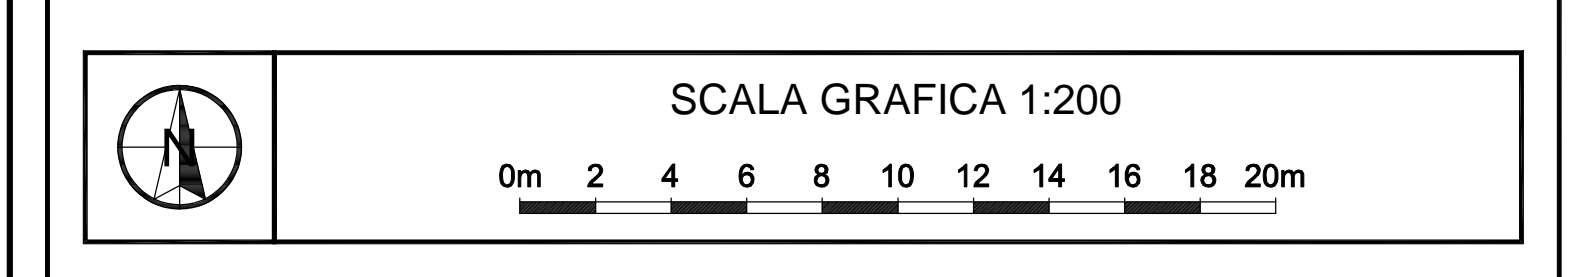

CONCEDENTE: **COMUNE DI FIRENZE**

CONCESSIONARIA: **Soc. TRAMVIA DI FIRENZE S.p.A.**

ASSOCIAZIONE TEMPORANEA DI IMPRESE PER LA REALIZZAZIONE DEL SISTEMA TRANVIARIO FIORENTINO LINEE 2 E 3

ALSTOM Transport	ALSTOM Transport Global Solutions ITALIA
AnsaldoBreda A Finmeccanica Company	AnsaldoSTS A Finmeccanica Company
BALASSINI TOGNOZZI PONTIELLO Consulenti Generali S.p.A.	
Ciet IMPIANTI S.p.A.	CONSORZIO ETRURIA
DI.COS. S.p.A.	Sirti

NUMERO PROGRESSIVO GENERALE

PROGETTO	MARCATO	PROGRESSIVO	FORNITO	PAGE	TPO	A.C.
F L2	Z A1	0 0 0 1 9	A 0	P E	1 2	3 2

PROGETTO ESECUTIVO - LINEA 2
SISTEMAZIONE URBANISTICA
 Planimetria
 tratta: Viale F. Strozzi - Viale Fratelli Rosselli
 dal km 0+000 al km 0+150

DIR. TECNICO - PROF. INC.	MANDATARIA C.C.C.	TRAM DI FIRENZE	R.U.P.
S.D.A. PROGETTI Ingegneri: Ing. Paolo Boghetti, Ing. Paolo Verga			
SOCIETA' RESPONSABILE		CODIFICA SOCIETA' RESPONSABILE	
B.T.P.		S U 1 9	
REV.	DATA	DESCRIZIONE	SOCIETA' A.T.I.
			Prodotto Verificato Approvato
01	30/04/09	Emissione	S.D.A. LIT LIT N.A. N.A. NICOLETTI
02	30/06/09	Revisione a seguito intervento R.I.N.A.	S.D.A. FORTINI CODI N.A. N.A. NICOLETTI