


LEGENDA

Asse del binario e verso di percorrenza	Marciapiedi (pavimentazione in conglomerato bituminoso)
Binario di linea	Pista ciclabile (pavimentazione in conglomerato bituminoso colorato)
Cordoli di bordo della sede tranviaria	Aree verdi ed aiuole
Banchina di fermata	Parapetto di protezione della sede
Indicazione fermata	Paletti con catena
Senso di marcia veicoli	Alberature esistenti conservate
Limiti di intervento	Nuove alberature
Stalli di sosta per disabili assegnati	Passi carrai
Cordoni in cls rialzati	Cordoni in cls a raso
Cordoni in cls rialzati con ringhiera tubolare	Cordoni in cls a raso con calotte metalliche
Cordoni in pietra rialzati	Cordoni in pietra a raso
Cordoni in pietra rialzati con ringhiera tubolare	Cordoni in pietra a raso con calotte metalliche

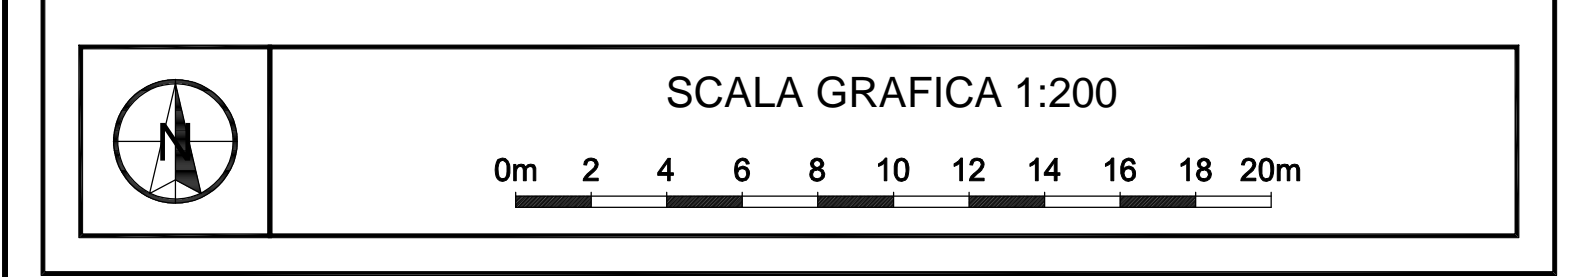

CONCEDENTE: **COMUNE DI FIRENZE**

CONCESSIONARIA: **Soc. TRAMVIA DI FIRENZE S.p.A.**

ASSOCIAZIONE TEMPORANEA DI IMPRESE PER LA REALIZZAZIONE DEL SISTEMA TRANVIARIO FIORENTINO LINEE 2 E 3

		NUMERO PROGRESSIVO GENERALE

PROGETTO: **FIL2** SERVIZIO: **ZIA1** PROGRESSIVO: **01010210** FORNITO: **A0** FASE: **PIE** TRU: **112** A.G.: **21J**

PROGETTO ESECUTIVO - LINEA 2
SISTEMAZIONE URBANISTICA
 Planimetria
 tratta: Via G. Monaco
 dal km 0+350 al km 0+500

DIR. TECNICO - PROF. ING. S.D.A. PROGETTI Ing. Paolo Boglietti Ing. Paolo Verginelli	MANDATARIA C.C.C. TRAM DI FIRENZE	R.U.P.
--	--------------------------------------	--------

SOCIETA' RESPONSABILE B.T.P.		CODIFICA SOCIETA' RESPONSABILE S U 2 1 0 1 0		
REV	DATA	DESCRIZIONE	SOCIETA'	A.T.I.
01	30/04/09	Emissione	S.D.A.	UTL
02	30/09/10	Revisione a seguito istruttoria R.L.N.A.	S.D.A.	FORTINI COOM