


LEGENDA

	Asse del binario e verso di percorrenza		Marciaiedi (pavimentazione in conglomerato bituminoso)
	Binario di linea		Pista ciclabile (pavimentazione in conglomerato bituminoso colorato)
	Cordoli di bordo della sede tranviaria		Aree verdi ed aiuole
	Banchina di fermata		Parapetto di protezione della sede
	Indicazione fermata		Paletti con catena
	Senso di marcia veicoli		Alberature esistenti conservate
	Limiti di intervento		Nuove alberature
	Stalli di sosta per disabili assegnati		Passi carrai
	Cordonati in cls rialzati		Cordonati in cls a raso
	Cordonati in cls rialzati con ringhiera tubolare		Cordonati in cls a raso con calotte metalliche
	Cordonati in pietra rialzati		Cordonati in pietra a raso
	Cordonati in pietra rialzati con ringhiera tubolare		Cordonati in pietra a raso con calotte metalliche

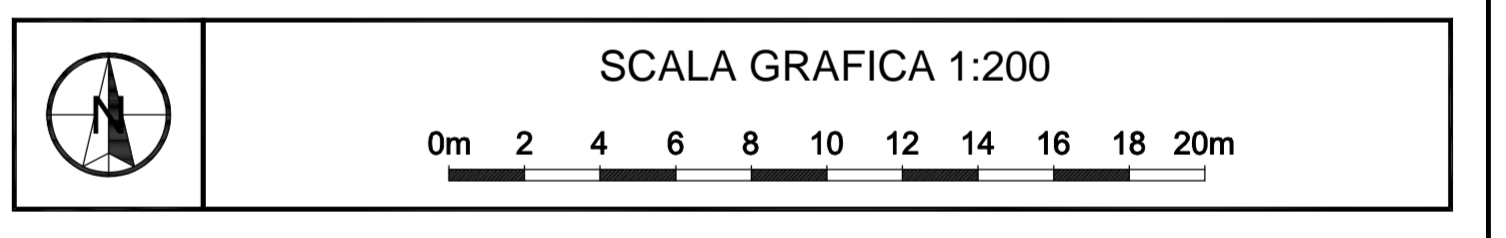

CONCEDENTE: **COMUNE DI FIRENZE**

CONCESSIONARIA: **Soc. TRAMVIA DI FIRENZE S.p.A.**

ASSOCIAZIONE TEMPORANEA DI IMPRESE PER LA REALIZZAZIONE DEL SISTEMA TRANVIARIO FIORENTINO LINEE 2 E 3

		NUMERO PROGRESSIVO GENERALE

PROGETTO: **FL3** | IMPIANTO: **7A11** | PROGRESSIVO: **010109** | FORNITO: **A0** | FASE: **PIE** | TIPO: **112** | A.G.: **31N**

PROGETTO ESECUTIVO - LINEA 3
SISTEMAZIONI URBANISTICHE
 Planimetria
 tratta: Via F. Corridoni - Via Pisacane
 dal km 1+200 al km 1+300

DIR. TECNICO - PROF. INC. S.D.A. PROGETTI Ing. Paolo Borgiarelli Ing. Paolo Vergaglia	MANDATARIA C.C.C. TRAM DI FIRENZE	R.U.P.				
SOCIETA' RESPONSABILE TRAFITER	CODIFICA SOCIETA' RESPONSABILE S U I 0 9					
REV	DATA	DESCRIZIONE	SOCIETA'		A.T.I.	
00	30/04/20	Emissione	S.D.A.	ONNIBONI	PAGNINI	N.A.
0A	30/06/20	Revisione a seguito istruttoria R.I.N.A.	S.D.A.	COLELLA	ONNIBONI	N.A.
						NICOLETTI