


**LEGENDA**

Asse del binario e verso di percorrenza	Marciapiedi (pavimentazione in conglomerato bituminoso)
Binario di linea	Pista ciclabile (pavimentazione in conglomerato bituminoso colorato)
Cordoli di bordo della sede tranviaria	Aree verdi ed aiuole
Baranchina di fermata	Parapetto di protezione della sede
Indicazione fermata	Paletti con catena
Senso di marcia veicoli	Alberature esistenti conservate
Limiti di intervento	Nuove alberature
Stalli di sosta per disabili assegnati	Piani carrai
Cordonati in cls rialzati	Cordonati in cls a raso
Cordonati in cls rialzati con ringhiera tubolare	Cordonati in cls a raso con calotte metalliche
Cordonati in pietra rialzati	Cordonati in pietra a raso
Cordonati in pietra rialzati con ringhiera tubolare	Cordonati in pietra a raso con calotte metalliche

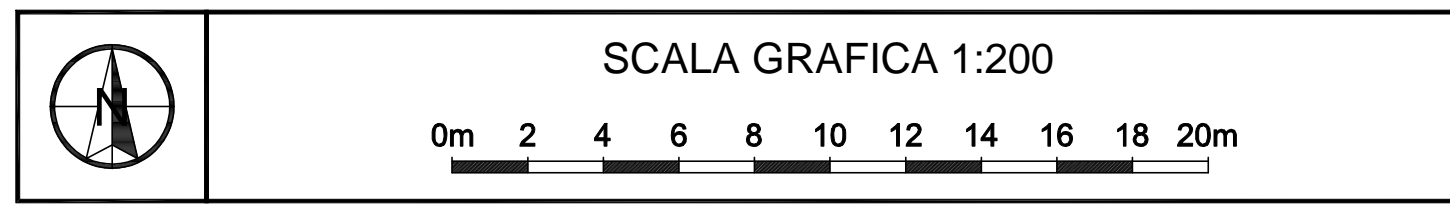

CONCEDENTE: **COMUNE DI FIRENZE**

CONCESSIONARIA: **Soc. TRAMVIA DI FIRENZE S.p.A.**

ASSOCIAZIONE TEMPORANEA DI IMPRESE PER LA REALIZZAZIONE DEL SISTEMA TRANVIARIO FIORENTINO LINEE 2 E 3


PROGETTO: **FIL3** | APPROVATO: **ZIA1** | PROGRESSIVO: **0101217** | FASE: **A0** | IPSC: **PIE** | V.P.C.: **112** | A.L.: **31A**

**PROGETTO ESECUTIVO - LINEA 3**  
**SISTEMAZIONI URBANISTICHE**  
 Pianimetria  
 tratta: Viale F. Strozzi  
 dal km 3+300 al km 3+430.50

DIR. TECNICO - PROF. INC. <b>S.D.A. PROGETTI</b> Ing. Paolo Boghetti Ing. Paolo Veseghetti	MANDATARIA C.C.C. TRAM DI FIRENZE	R.U.P.
---	--------------------------------------	--------

SOCIETA' RESPONSABILE TRAFITER	CODIFICA SOCIETA' RESPONSABILE S U 2 1 7
-----------------------------------	---

REV.	DATA	DESCRIZIONE	SOCIETA'			A.T.I.		
			Redatto	Verificato	Approvato	Redatto	Approvato	Viso
00	30/06/09	Emissione	S.D.A.	ONNIBONI	PADANO	N.A.	N.A.	NICOLETTI
01	30/06/10	Revisione a seguito istruttoria R.U.N.A.	S.D.A.	COCELLA	ONNIBONI	N.A.	N.A.	NICOLETTI