


- LEGENDA**
- Sede tranviaria
  - Sistemazioni urbanistiche di progetto
  - Demolizioni
  - Demolizione parziale o totale di fabbricati
  - Banchina di fermata
  - Indicazione fermata
  - Passi carrai
  - Limiti di intervento
  - Alberature esistenti conservate
  - Nuove alberature
  - Alberature esistenti da abbattere

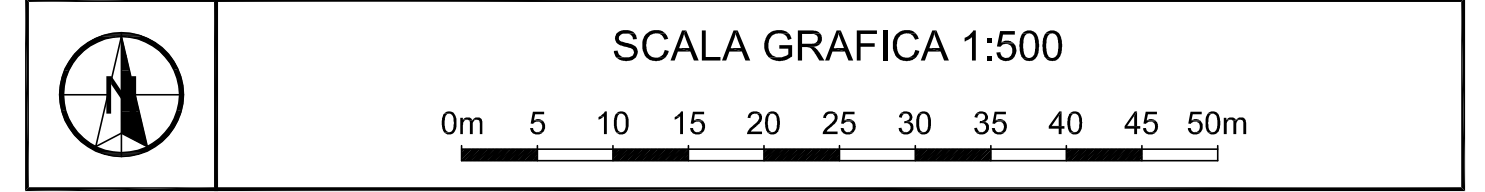

CONCEDENTE: **COMUNE DI FIRENZE**

CONCESSIONARIA: **Soc. TRAMVIA DI FIRENZE S.p.A.**

ASSOCIAZIONE TEMPORANEA DI IMPRESE PER LA REALIZZAZIONE DEL SISTEMA TRANVIARIO FIORENTINO LINEE 2 E 3

	NUMERO PROGRESSIVO GENERALE	

PROGETTO	IMPIANTO	PROGRESSIVO	FORMATO	FASE	TIPO	A.G.
FL3	7AJ	00006	AX	PE	12	3N

**PROGETTO ESECUTIVO - LINEA 3**  
**STATO SOVRAPPONTO E DEMOLIZIONI**  
 Planimetria  
 tratta: Via V. Emanuele II - Via Pisacane  
 dal km 1+150 al km 1+450

DIR. TECNICO - PROF. INC. <b>S.D.A. PROGETTI</b> Associazione Professionale Ingegneri Ing. Paolo Borghetti Ing. Paolo Vergaglia	MANDATARIA C.C.C. TRAM DI FIRENZE	R.U.P.
---	--------------------------------------	--------

SOCIETA' RESPONSABILE	CODIFICA SOCIETA' RESPONSABILE
TRAFITER	R D 0 6

REV	DATA	DESCRIZIONE	SOCIETA'			A.T.I.		
			Redatto	Verificato	Approvato	Redatto	Approvato	Viso
00	30/04/09	Emissione	S.D.A.	ONNIBONI	PAGNINI	N.A.	N.A.	NICOLETTI
0A	22/11/10	Alberi da abbattere in zona SSE Rifredi	S.D.A.	CEROTTI	ONNIBONI	N.A.	N.A.	NICOLETTI