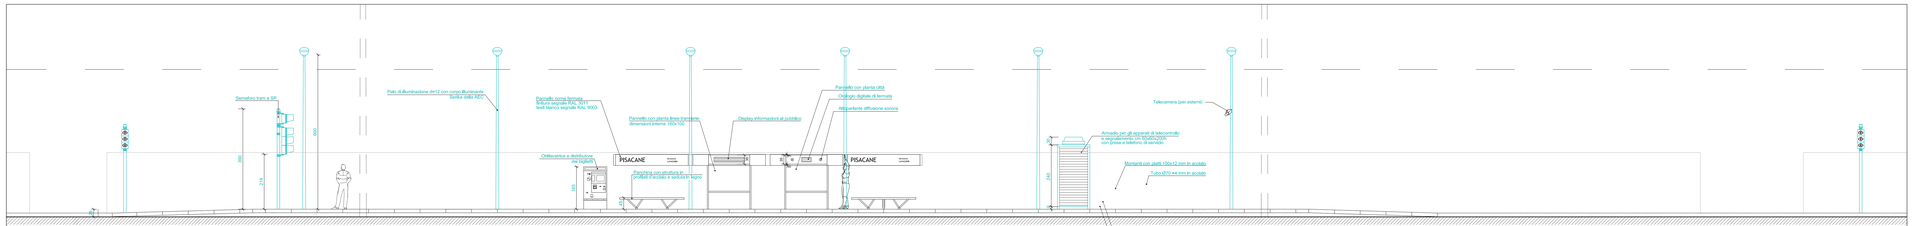

SEZIONE A1 - A1 - Scala 1:50

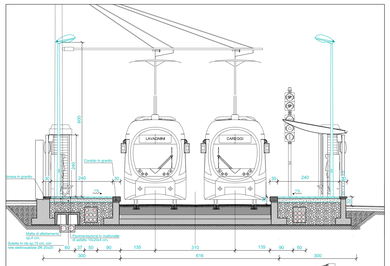

SEZIONE A2 - A2 - Scala 1:50

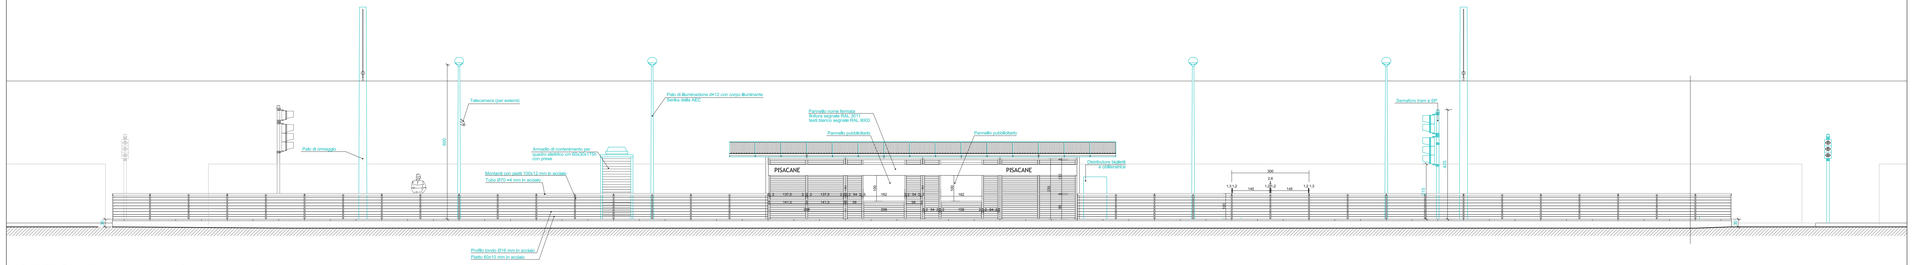

SEZIONE A3 - A3 - Scala 1:50

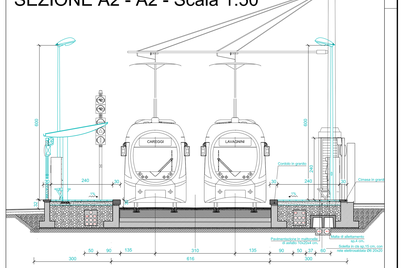

SEZIONE A4 - A4 - Scala 1:50

PIANTA - Scala 1:50

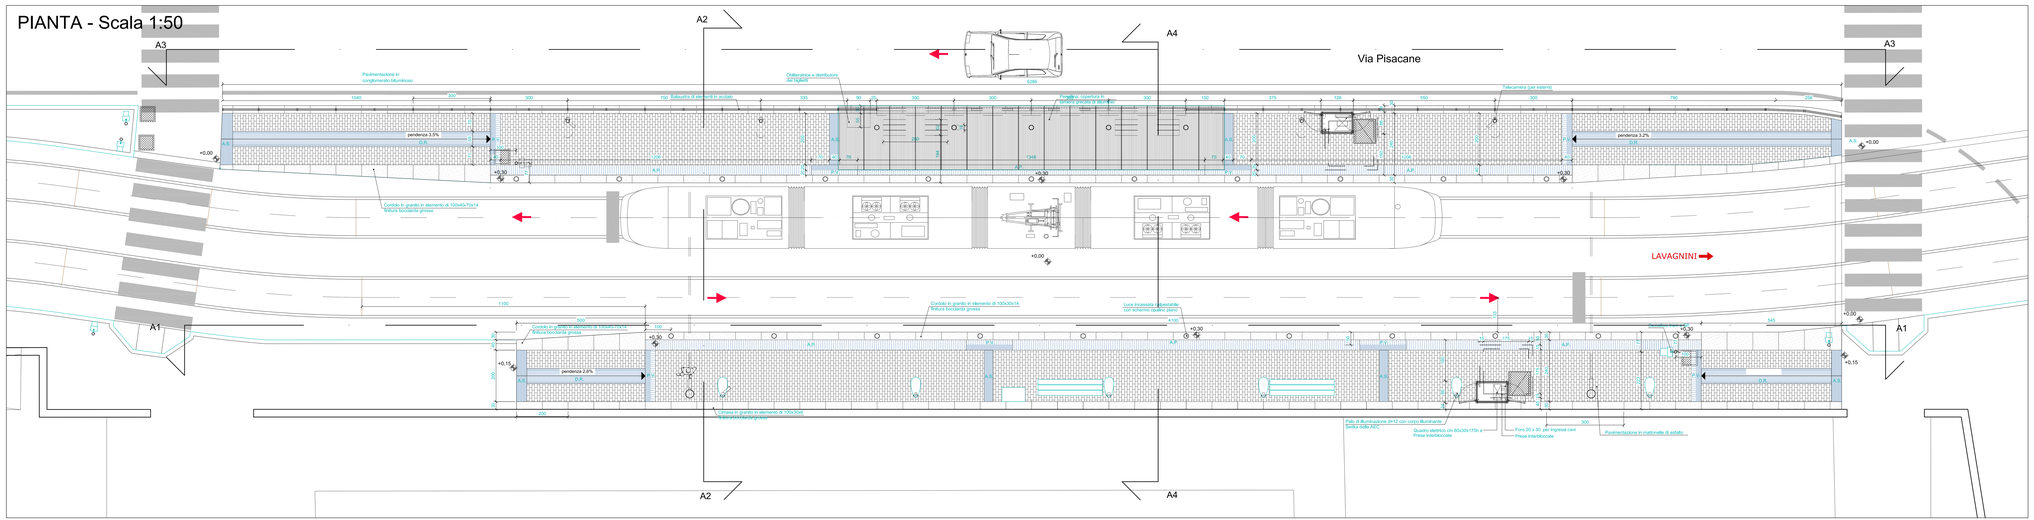

LEGENDA PERCORSI TATTILI PER DISABILI VISIVI

A.S.	LINEE DI ATTENZIONE - SCALA SUPERIORE CODICE DI DIREZIONE RETTILINEA Piastre in gomma scanalatura fine grigio chiaro sp. base 2.5 mm su. Sp. rilievo scanalature 4.5 mm (rivestite sulla pavimentazione)
D.R.	LINEE DI ORIENTAMENTO GUIDA E SICUREZZA CODICE DI DIREZIONE RETTILINEA Piastre in gomma scanalatura fine grigio chiaro con rilievi grigio chiaro su base 2.5 mm Sp. rilievo scanalature 4.5 mm (rivestite sulla pavimentazione)
P.V.	LINEE DI ORIENTAMENTO GUIDA E SICUREZZA CODICE DI PERICOLO VICINO Piastre in gomma composte da due zone, scanalatura fine a bolle e calotte semisferiche grigio chiaro su base 2.5 mm, sp. rilievo scanalatura 1 mm, sp. rilievo a bolle 5 mm (rivestite sulla pavimentazione)
A.P.	LINEE DI ORIENTAMENTO GUIDA E SICUREZZA CODICE DI PERICOLO ATTENZIONE Piastre in gomma a bolle a calotte semisferiche grigio chiaro su base 2.5 mm, sp. rilievo 5 mm (rivestite sulla pavimentazione)

SCALA GRAFICA 1:50

0m 1 2 3 4 5m

COMUNE DI FIRENZE

Direzione Nuove Infrastrutture - Ufficio Tramvia

Società TRAM DI FIRENZE S.P.A.

VARIANTE DEL TRACCIATO TRANVIARIO SU VIA DI RIFREDI

PROGETTO PRELIMINARE

SISTEMAZIONI URBANISTICHE
FERMATE
Fermata Pisacane
Pianta, prospetto e sezioni

IL RESPONSABILE DEL PROCEDIMENTO	IL DIRETTORE PER L'ESECUZIONE DEL CONTRATTO
ING. MICHELE PRIORE	ING. MASSIMO FINIFRIMI

IL PROGETTISTA COORDINATORE	GRUPPO DI PROGETTAZIONE
ING. SANTI CAMINITI	ARCH. SEBASTIANO FULCI ARCH. SERGIO MOSCHINO ARCH. MARCO PIERINI ARCH. ALESSANDRO MORCHIO ING. FABRIZIO CONTI ING. FABIO SPILLI

COMMESSA	FASE	CAMPAGNA	DOCUMENTO	REV.	SCALA	NOME FILE
0507	PP	ARC	PA0005	0	varie	PP-ARC-PA-005.DWG

REV.	DATA	DESCRIZIONE	REDATTO	VERIFICATO	APPROVATO
0	05/11/2011	Emissione definitiva	MOSCHINO	FULCI	CAMINITI
1					
2					