


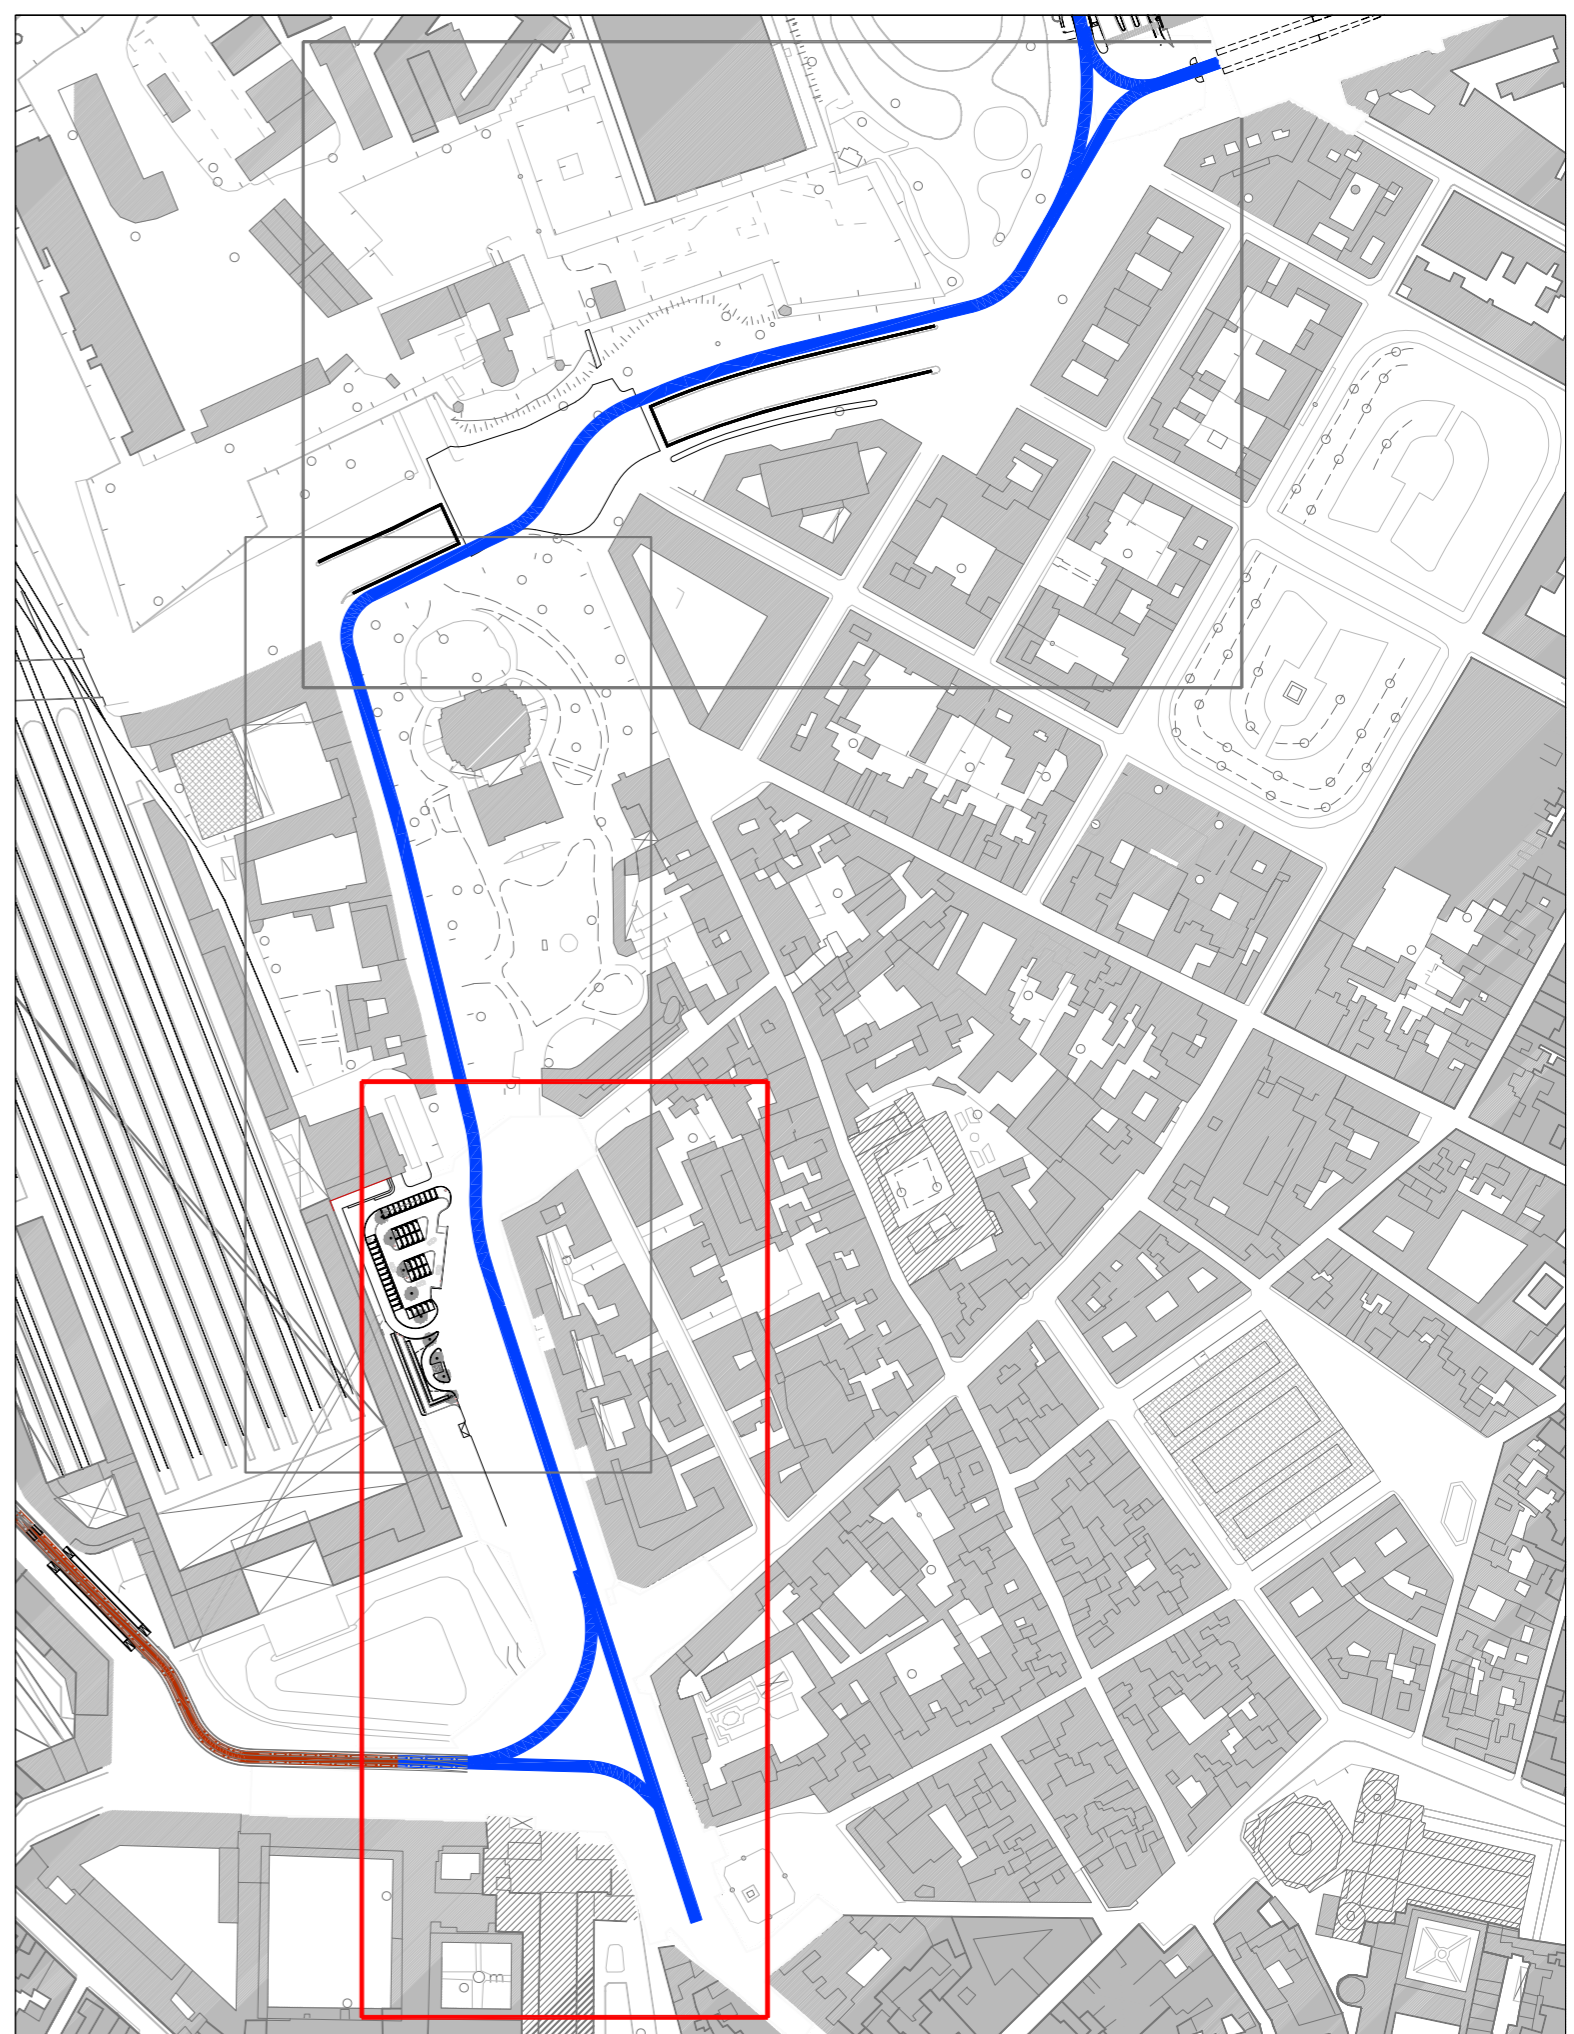


-  Alberature esistenti
-  Reimpianti
-  Alberature da abbattere



 **COMUNE DI FIRENZE**
 Direzione Nuove Infrastrutture - Ufficio Tramvia

 Società TRAM DI FIRENZE S.P.A.

VARIANTE DEL TRACCIATO TRANVIARIO SU VIA VALFONDA

REVISIONE STUDIO DI FATTIBILITA'

ELABORATI GRAFICI
 PROGETTO
 PLANIMETRIA P.ZZA UNITA' D'ITALIA - P.ZZA ADUA IPOTESI 2

IL RESPONSABILE DEL PROCEDIMENTO
 ING. MICHELE PRIORE

IL DIRETTORE PER L'ESECUZIONE DEL CONTRATTO
 ING. MASSIMO FANFANI

 IL PROGETTISTA COORDINATORE
 ING. SANTI CAMINITI

 GRUPPO DI PROGETTAZIONE
 ARCH. SEBASTIANO FULCI
 ARCH. MASSIMO FRENI
 ING. DAVIDE SALVO
 ARCH. ALESSANDRO MOSCHEO
 ING. NICCOLO' TEODORI
 ING. FABIO ZIRILLI

COMMESSA	FASE	COMPARTO	DOCUMENTO	REV.	SCALA	NOME FILE
003	RF	ARC	PL003	1	1:500	RF-ARC-PL-001_009.dwg

REV.	DATA	DESCRIZIONE	REDATTO	VERIFICATO	APPROVATO
0	04.08.2011	EMISSIONE PER COMMENTI			
1	26.09.2011	EMISSIONE DEFINITIVA			
2					