


LEGENDA

- Sede tranviaria
- Sistemazioni urbanistiche di progetto
- Demolizioni
- Demolizione parziale o totale di fabbricati
- Banchina di fermata
- Indicazione fermata
- Passi carrai
- Limiti di intervento
- Alberature esistenti conservate
- Nuove alberature
- Alberature esistenti da abbattere

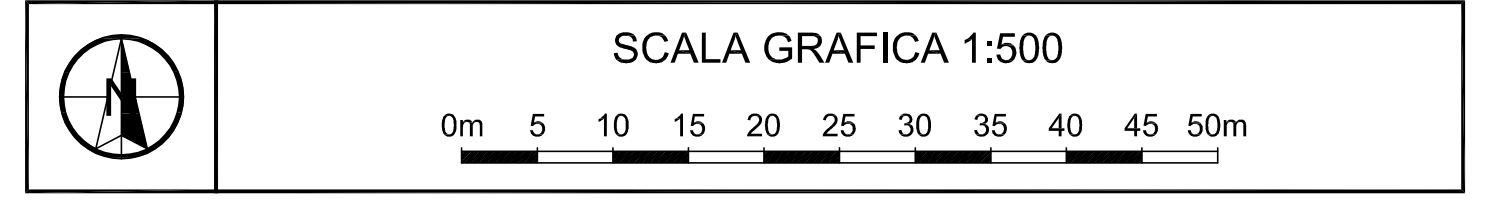

CONCEDENTE: **COMUNE DI FIRENZE**

CONCESSIONARIA: **Soc. TRAMVIA DI FIRENZE S.p.A.**

ASSOCIAZIONE TEMPORANEA DI IMPRESE PER LA REALIZZAZIONE DEL SISTEMA TRANVIARIO FIORENTINO LINEE 2 E 3

		NUMERO PROGRESSIVO GENERALE

PROGETTO: FL3 | IMPIANTO: 7AJJ | PROGRESSIVO: 00010 | FORMATO: AX | FASE: PIE | TIPO: 112 | A.G.: 3E

PROGETTO ESECUTIVO - LINEA 3
STATO SOVRAPPONTO E DEMOLIZIONI
 Planimetria
 tratta: Via C. Guasti - Via dello Statuto
 dal km 2+200 al km 2+400

DIR. TECNICO - PROF. INC. S.D.A. PROGETTI Associazione Professionale Ingegneri Ing. Paolo Borghetti Ing. Paolo Vergaglia	MANDATARIA C.C.C.	TRAM DI FIRENZE	R.U.P.
---	-------------------	-----------------	--------

SOCIETA' RESPONSABILE	CODIFICA SOCIETA' RESPONSABILE
TRAFITER	R D 1 0

REV	DATA	DESCRIZIONE	SOCIETA'			A.T.I.		
			Redatto	Verificato	Approvato	Redatto	Approvato	Visto
00	30/04/09	Emissione	S.D.A.	ONNIBONI	PAGNINI	N.A.	N.A.	NICOLETTI
01	18/10/10	Revisione per variante sistemazione urbanistica	S.D.A.	CEROTTI	ONNIBONI	N.A.	N.A.	NICOLETTI