


- LEGENDA**
- Sede tranviaria
 - Sistemazioni urbanistiche di progetto
 - Demolizioni
 - Demolizione parziale o totale di fabbricati
 - Banchina di fermata
 - Indicazione fermata
 - Passi carrai
 - Limiti di intervento
 - Alberature esistenti conservate
 - Nuove alberature
 - Alberature esistenti da abbattere

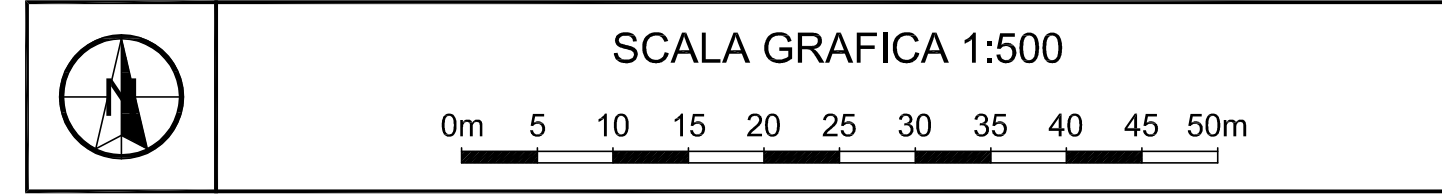

CONCEDENTE: **COMUNE DI FIRENZE**

CONCESSIONARIA: **Soc. TRAMVIA DI FIRENZE S.p.A.**

ASSOCIAZIONE TEMPORANEA DI IMPRESE PER LA REALIZZAZIONE DEL SISTEMA TRANVIARIO FIORENTINO LINEE 2 E 3

		NUMERO PROGRESSIVO GENERALE

PROGETTO: **FL3** IMPIANTO: **7AJJ** PROGRESSIVO: **000009** FORMATO: **AX** FASE: **PIE** TIPO: **112** A.G.: **3E**

PROGETTO ESECUTIVO - LINEA 3
STATO SOVRAPPONTO E DEMOLIZIONI
 Planimetria
 tratta: Via F. Gianni - Via C. Guasti
 dal km 1+950 al km 2+200

DIR. TECNICO - PROF. INC. **S.D.A. PROGETTI**
 MANDATARIA C.C.C. **TRAM DI FIRENZE**
 Ing. Paolo Borghetti
 Ing. Paolo Vergaglia

SOCIETA' RESPONSABILE: **TRAFITER** CODIFICA SOCIETA' RESPONSABILE: **R D 0 9**

REV	DATA	DESCRIZIONE	SOCIETA'			A.T.I.		
			Redatto	Verificato	Approvato	Redatto	Approvato	Visto
00	30/04/09	Emissione	S.D.A.	ONNIBONI	PAGNINI	N.A.	N.A.	NICOLETTI
01	18/10/10	Revisione per variante sistemazione urbanistica	S.D.A.	CEROTTI	ONNIBONI	N.A.	N.A.	NICOLETTI