


# PALESTRA SCUOLA MANZONI

## SCALA 1:100

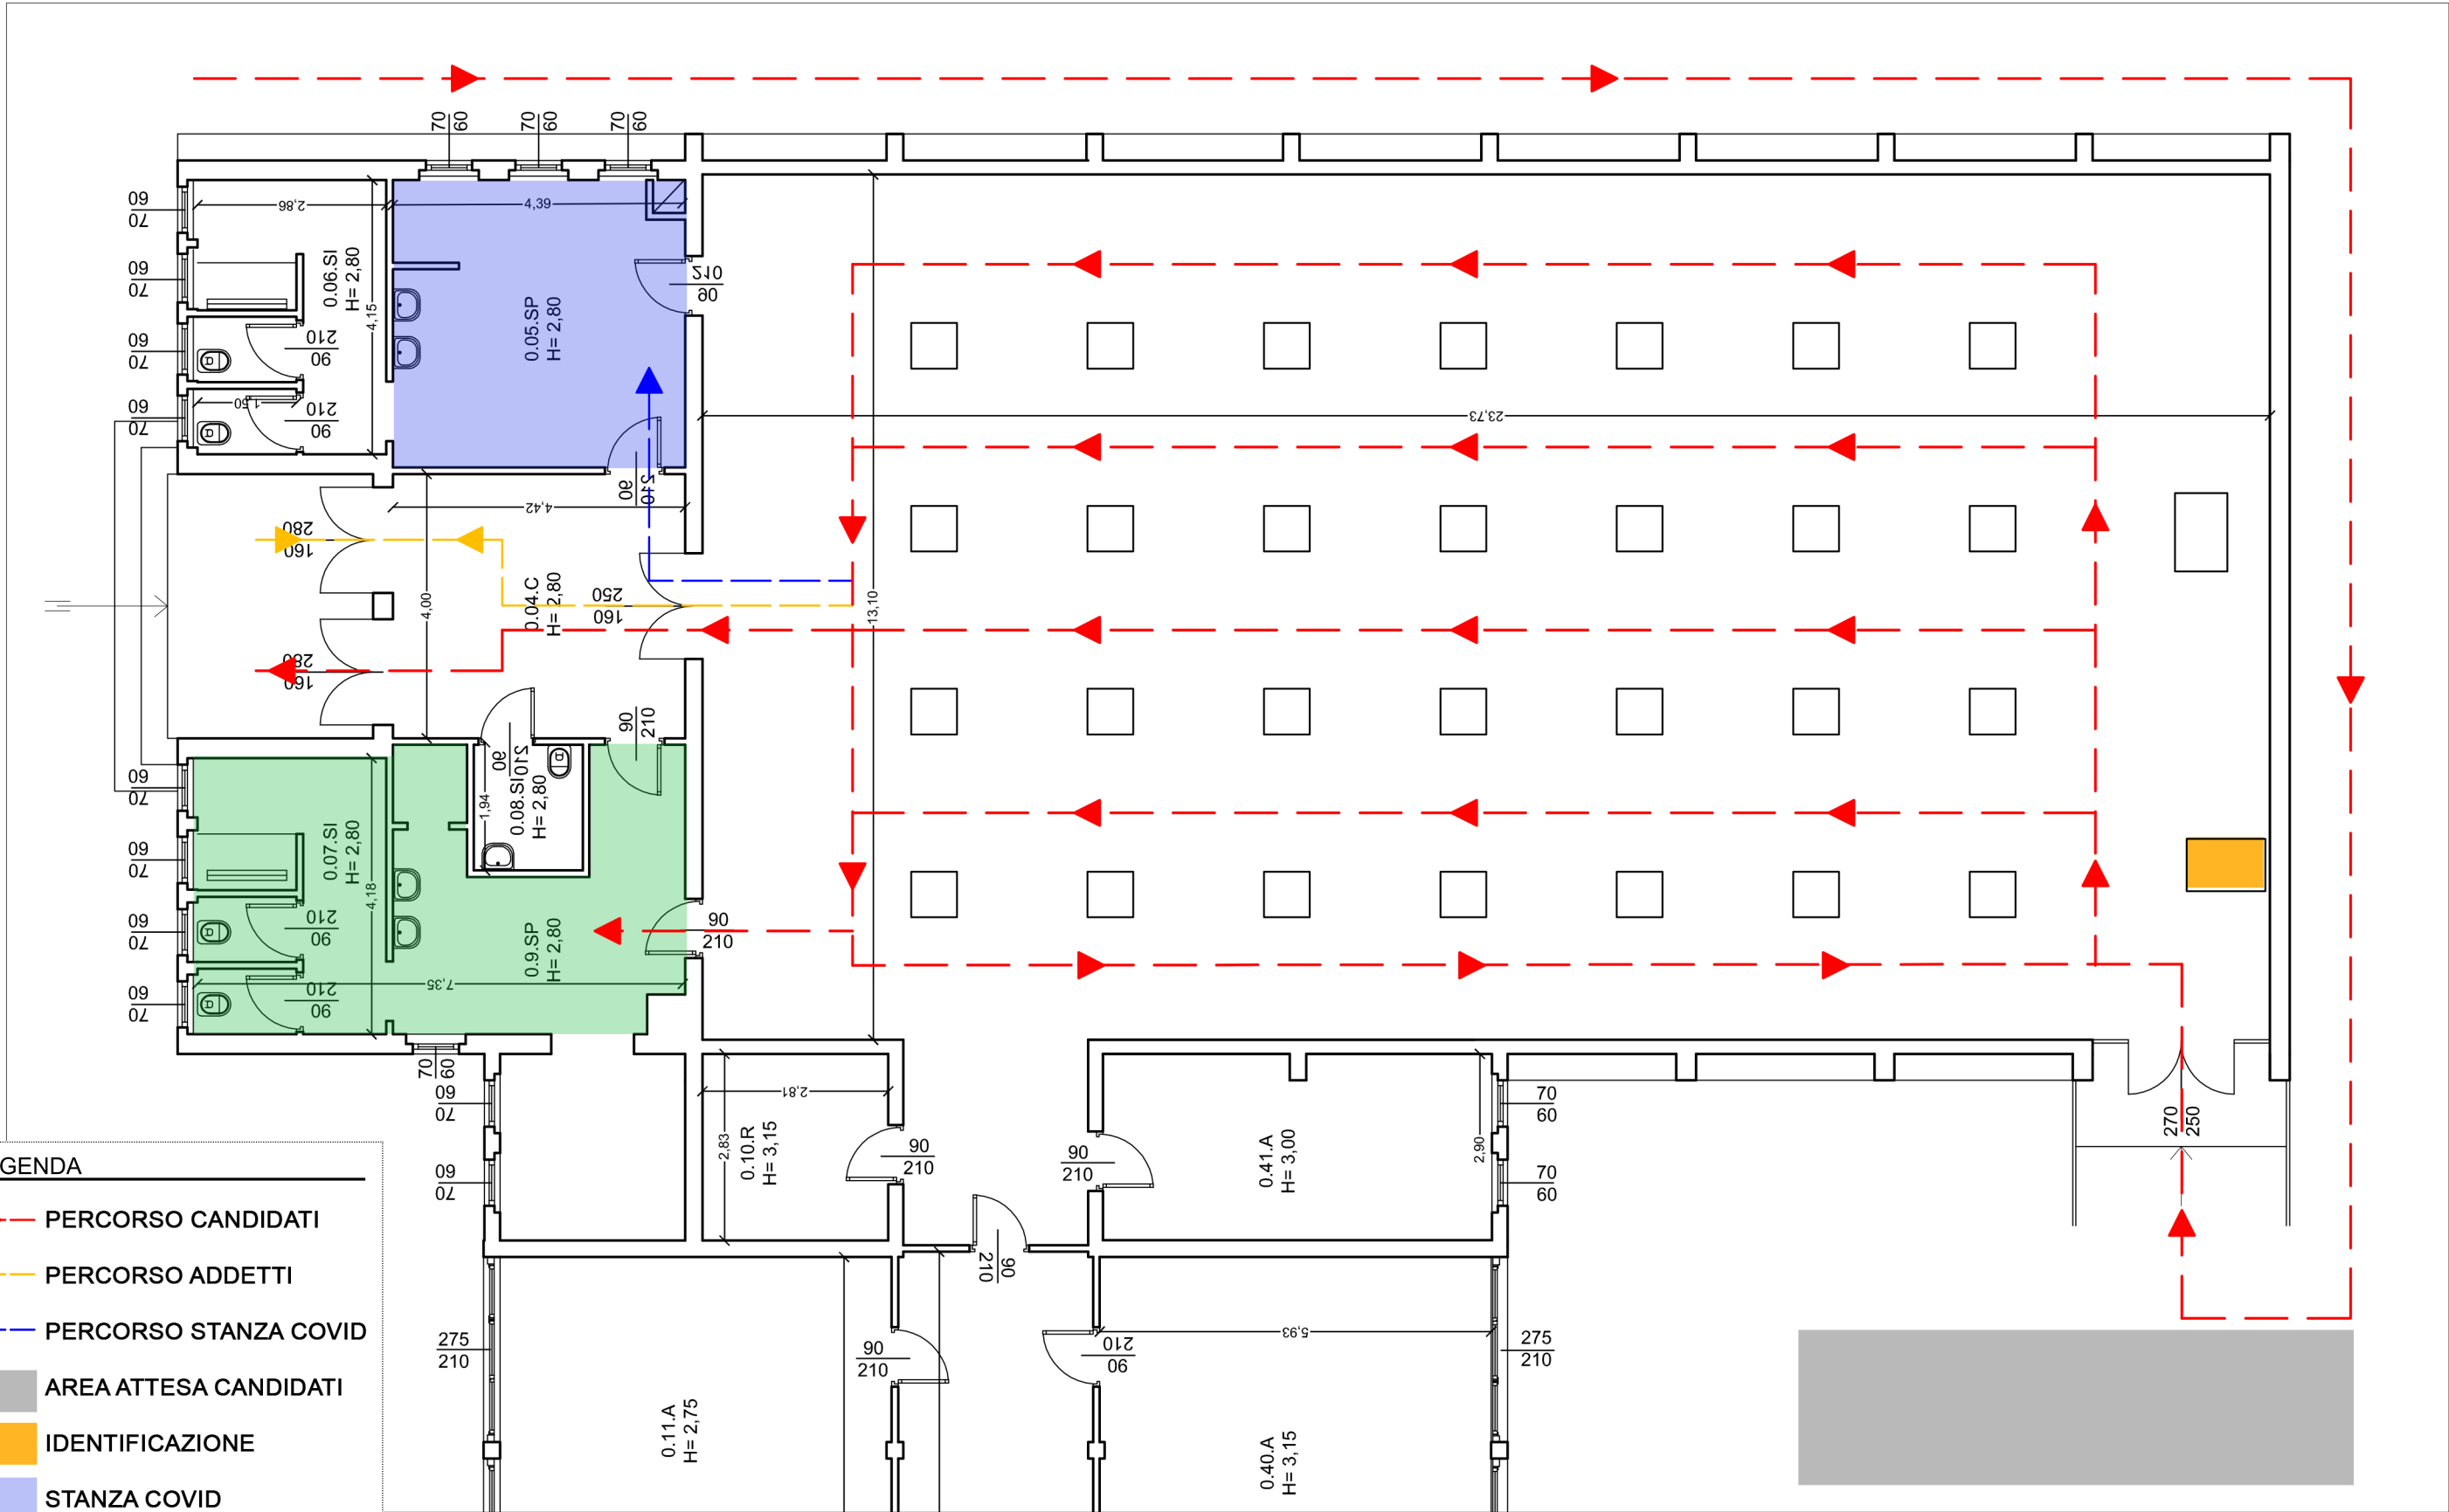

**LEGENDA**

- - - - - ▶ PERCORSO CANDIDATI
- - - - - ▶ PERCORSO ADDETTI
- - - - - ▶ PERCORSO STANZA COVID
- AREA ATTESA CANDIDATI
- IDENTIFICAZIONE
- STANZA COVID
- SERVIZI IGIENICI