



PALAZZO DEI CONGRESSI AUDITORIUM

300 pax (DISTANZA 1M)
con uso di mascherine

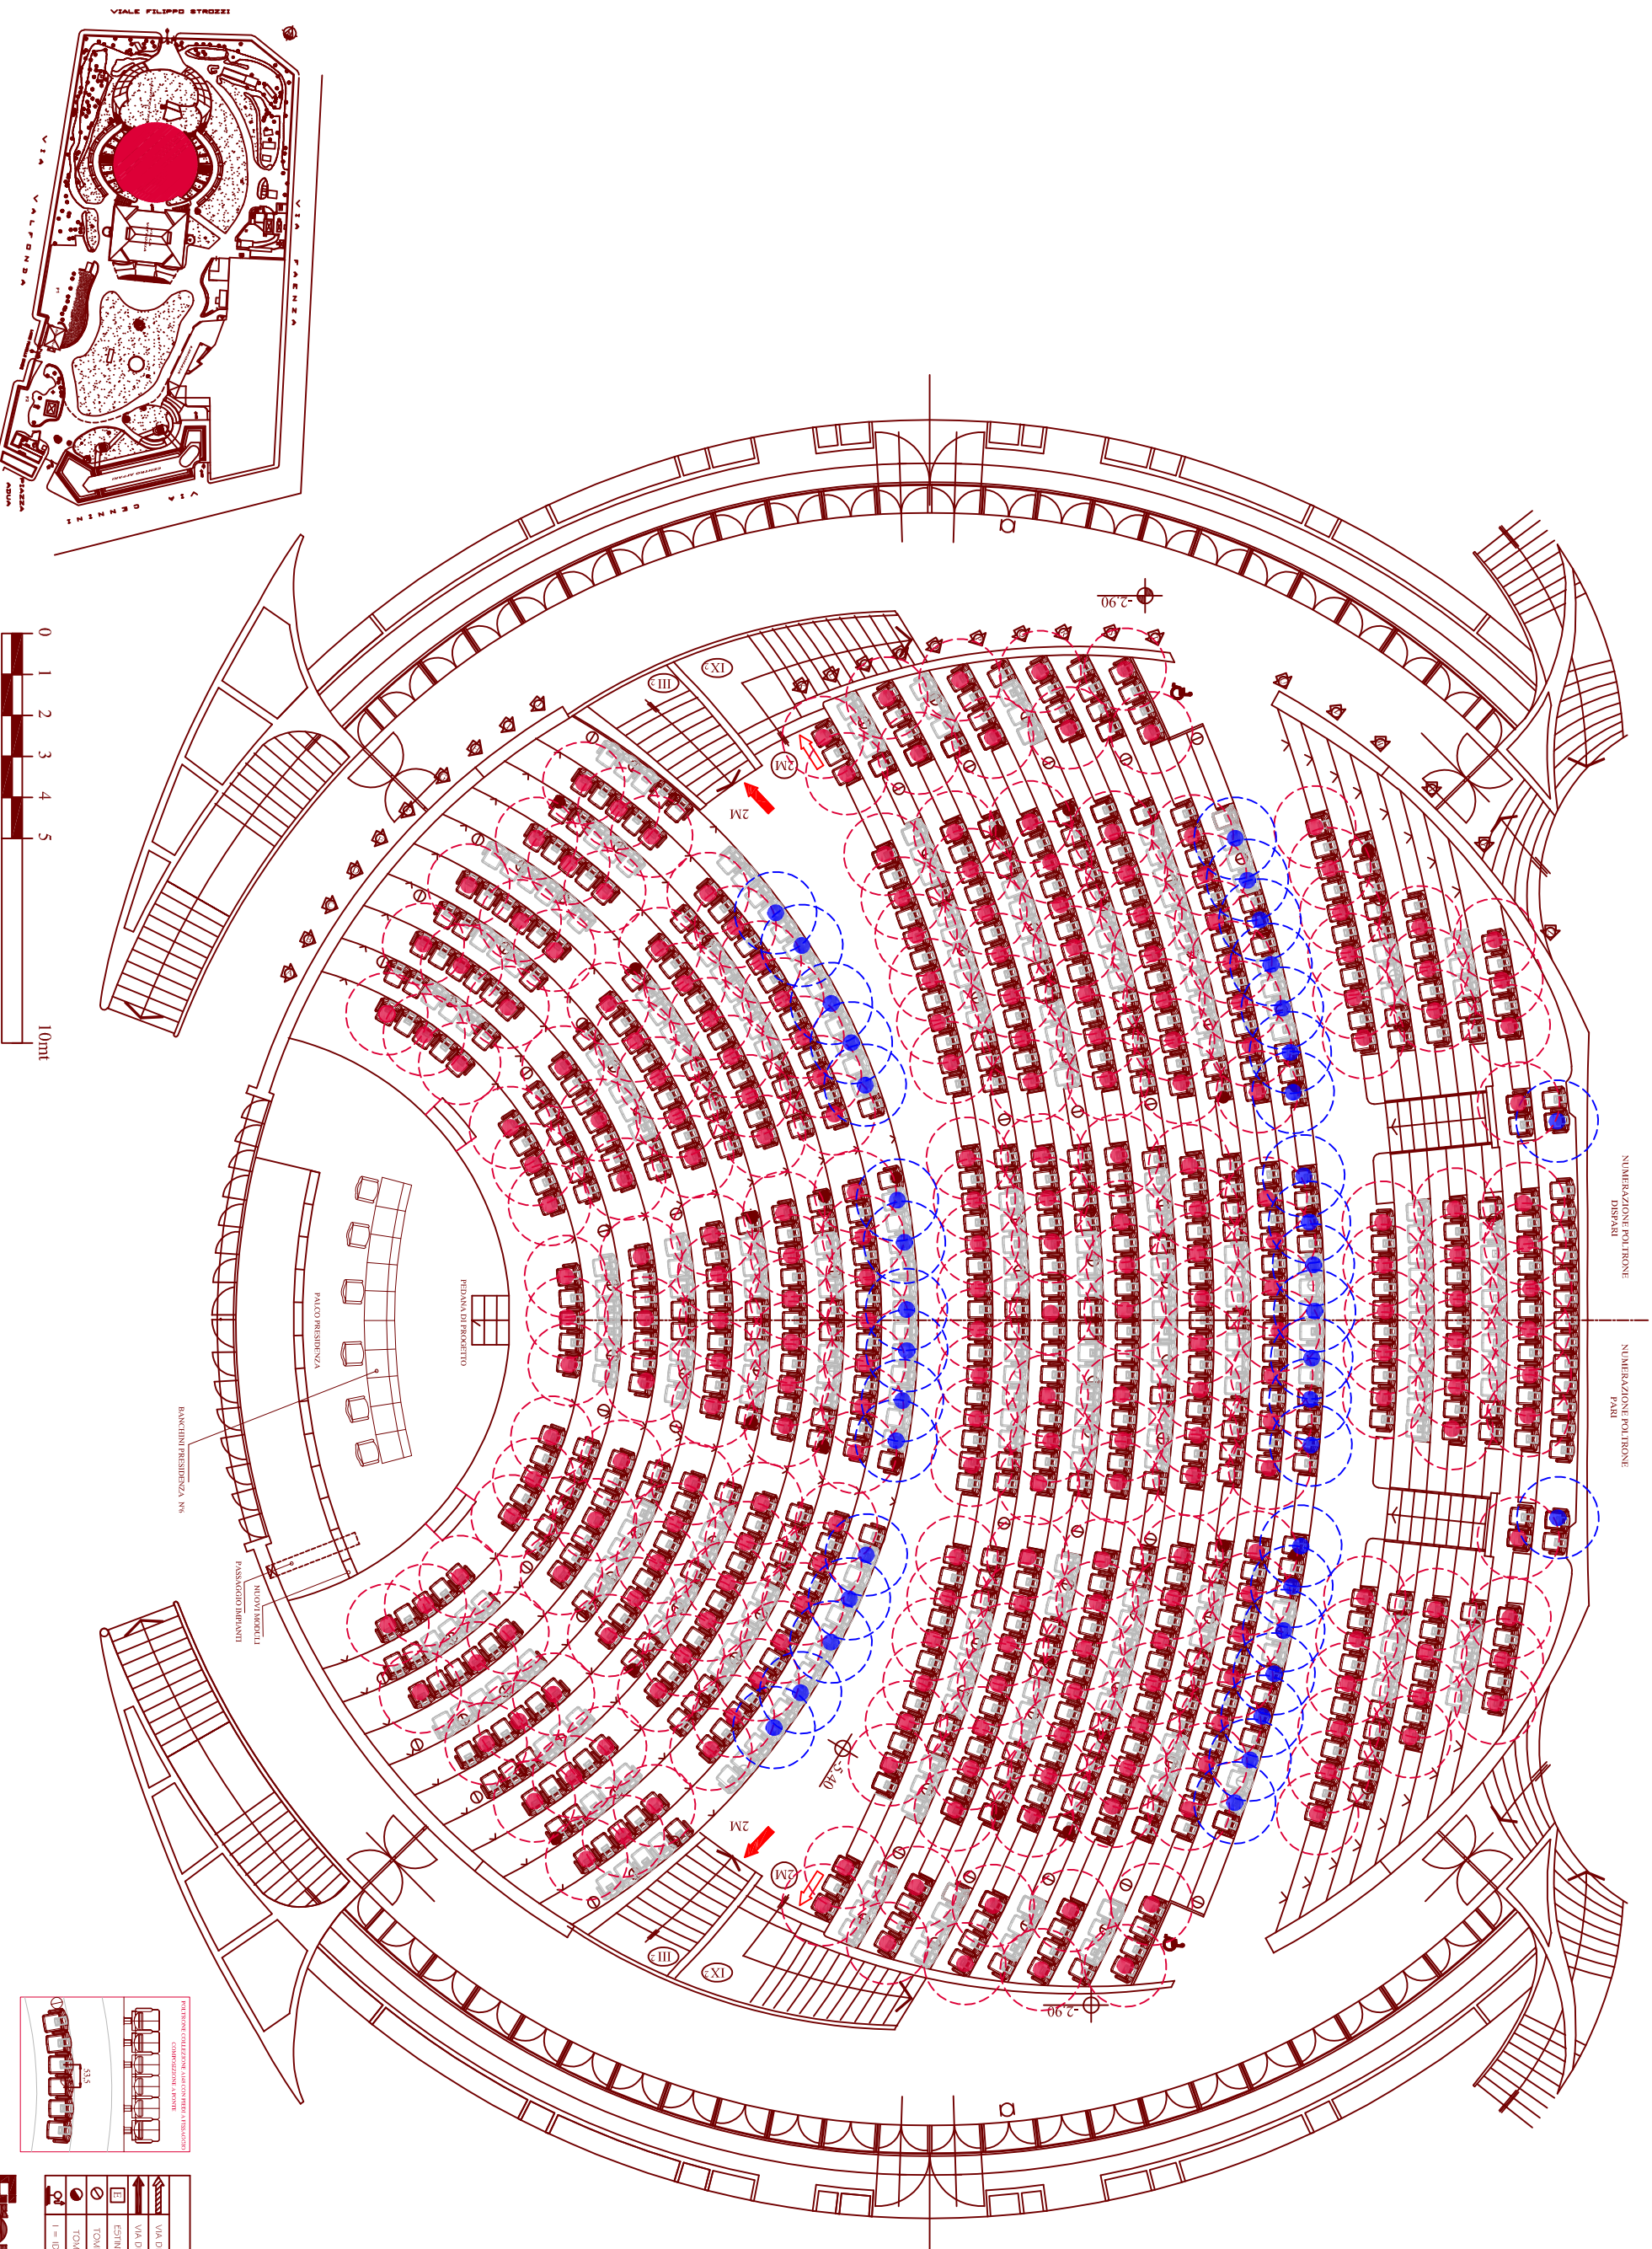

NUMERAZIONE POLTRONE
DISPARI

NUMERAZIONE POLTRONE
PARI

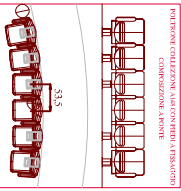

LEGENDA	
	VIA DI ESCOZO ORIZZONTALE
	VIA DI ESCOZO VERSO IL PASSO
	ESTERNO
	TOMBINI AERAZIONE
	TOMBINI AERAZIONE
	I = IRRADIANTE UNI 45 TUBAZIONE = 20

Frenzeffiera SPA