



# EDIFICIO SCOLASTICO - VIA RAFFAELLO SANZIO, EMPOLI

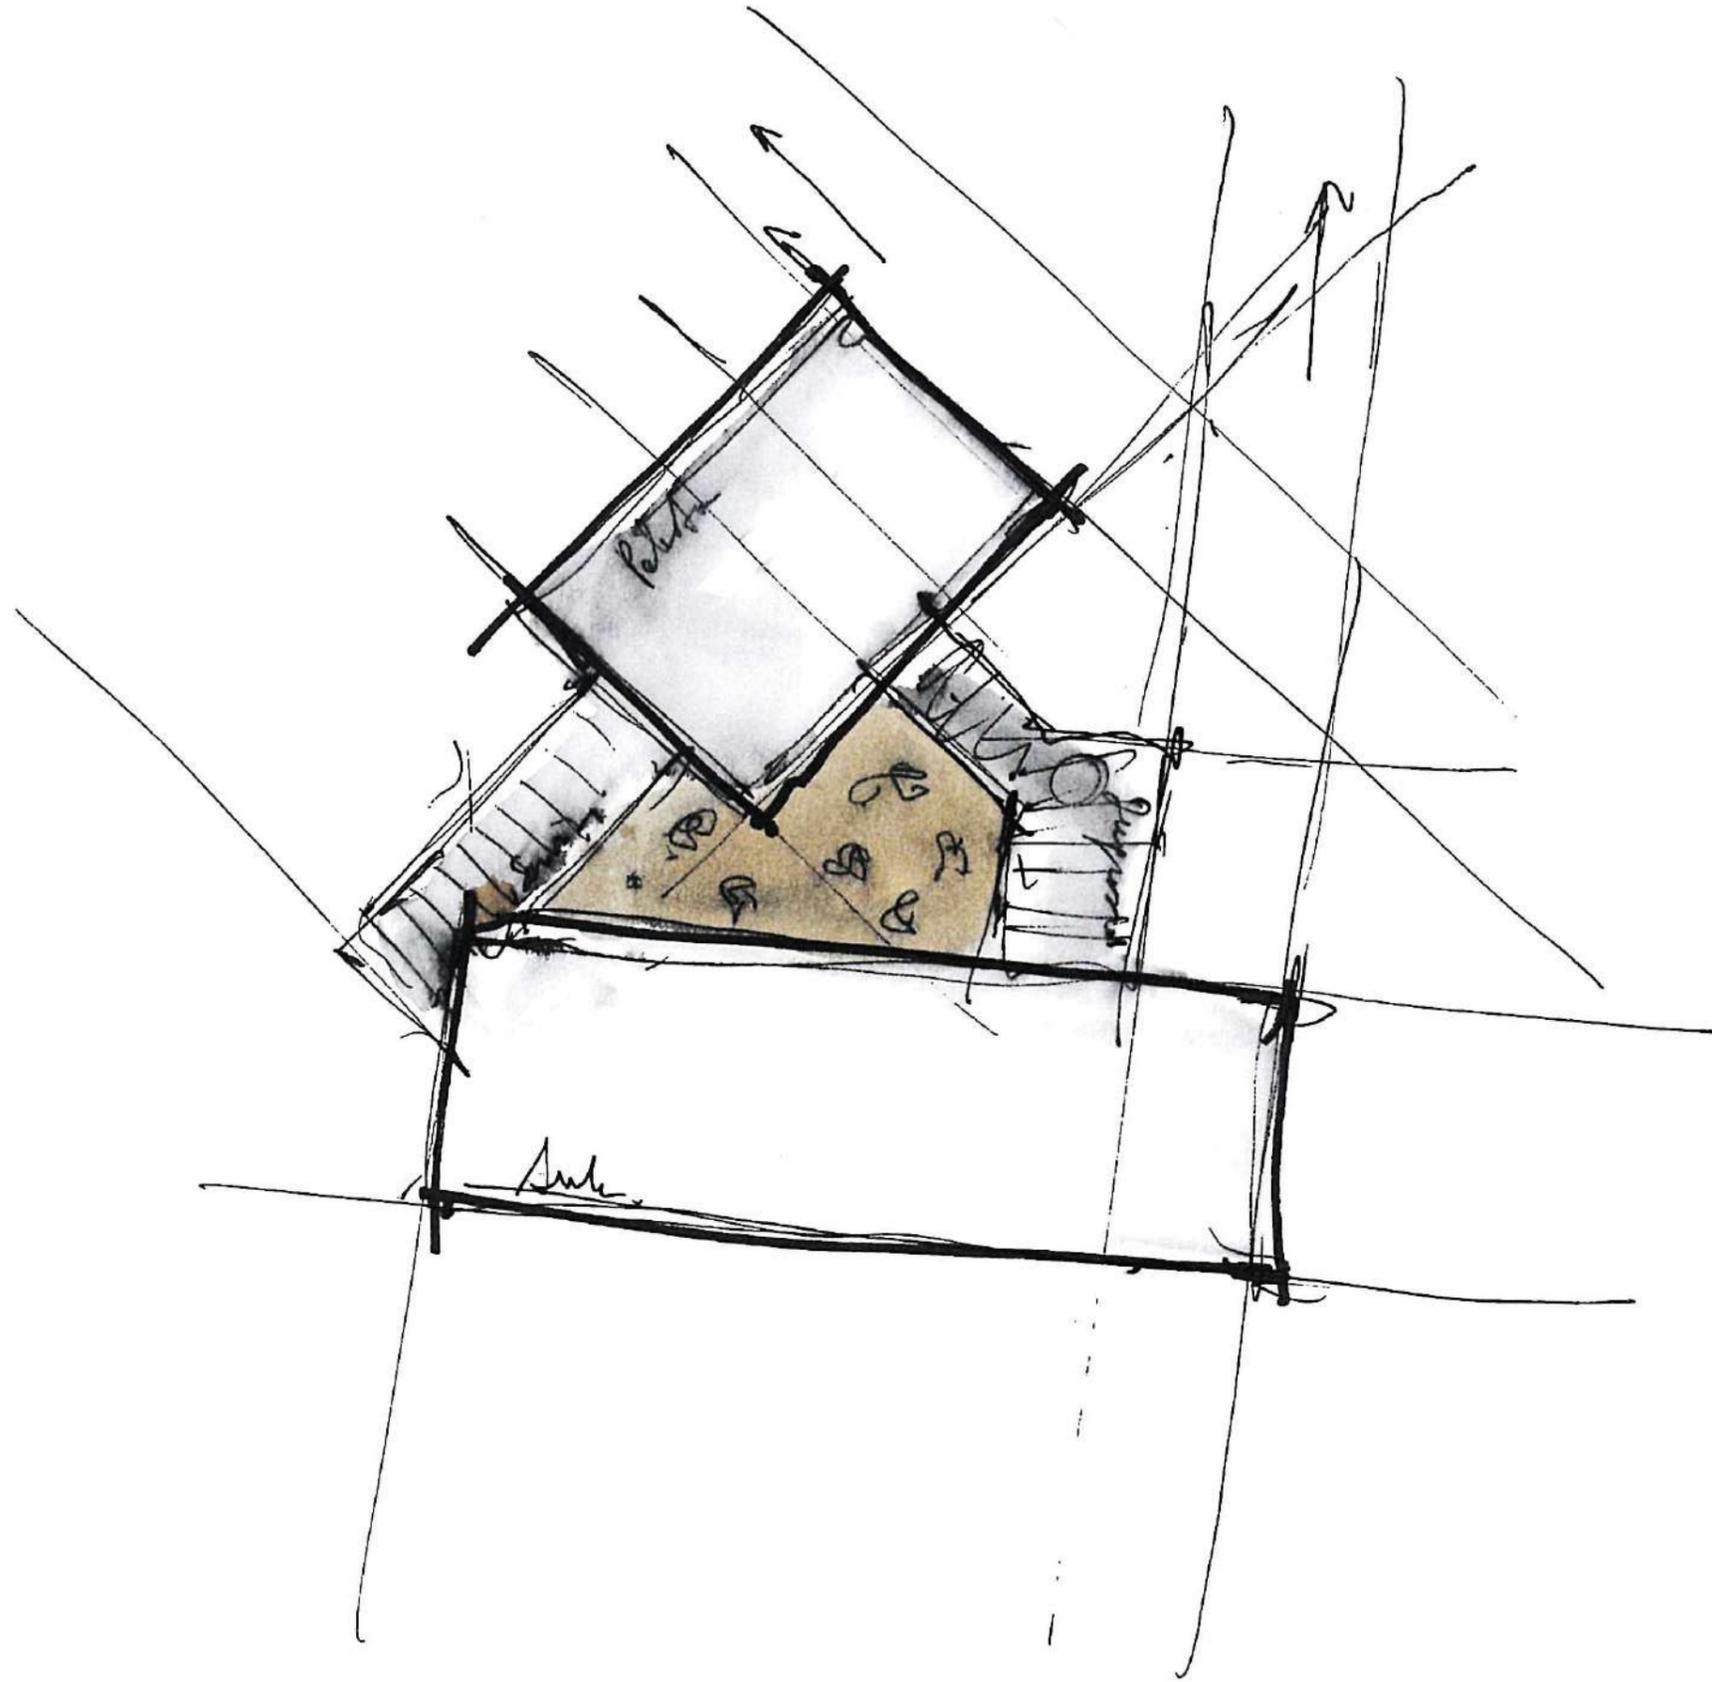

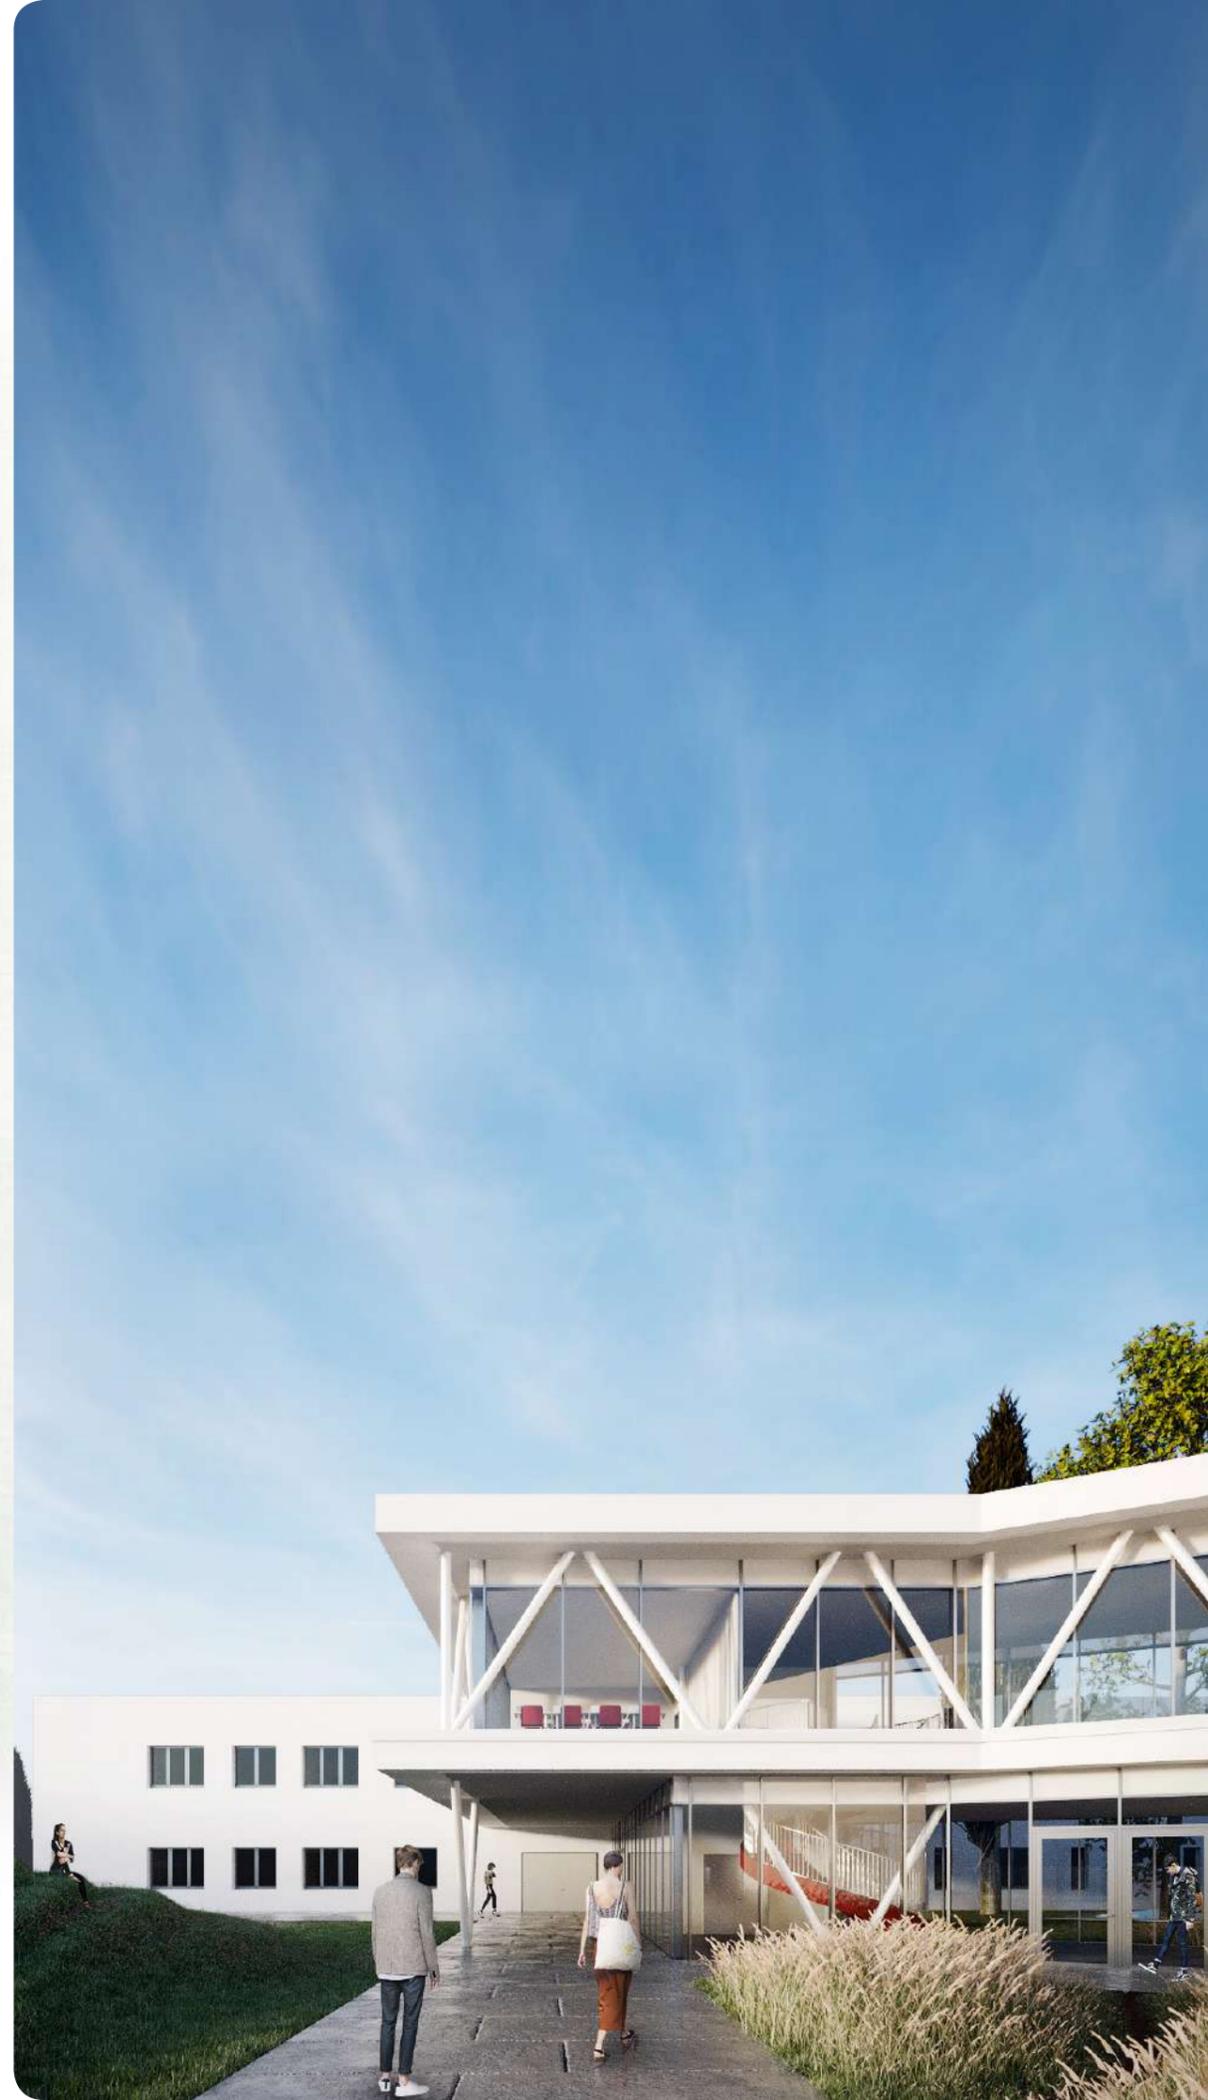

PIANTA PIANO TERRA




DISTRIBUZIONE FUNZIONALE

PIANTA PIANO TERRA



- Palestra
- Attività normali
- Attività speciali
- Connettivo e Servizi Igienici
- Atrio
- Infermeria
- Sala Insegnanti
- Uffici
- Servizi Palestra
- Archivio
- Locali Tecnici

PIANTA PIANO PRIMO

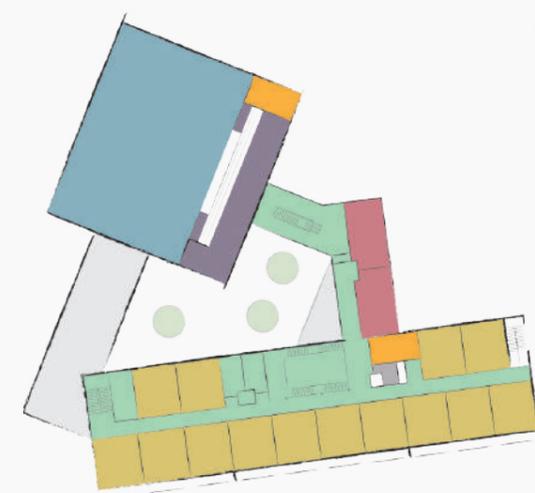


FLESSIBILITÀ DEGLI SPAZI

AULA DIDATTICA

Parete manovrabile CHIUSA

Parete manovrabile APERTA

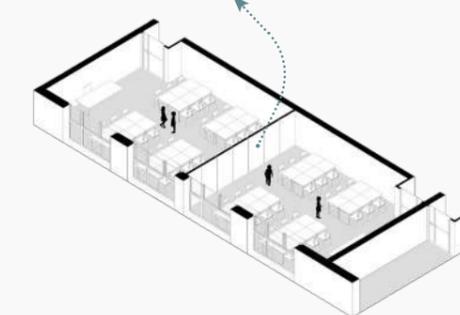


CONFIGURAZIONE 1  
aula didattica

CONFIGURAZIONE 2  
laboratorio, attività di gruppo





*La palestra è omologata per attività sportive CONI*

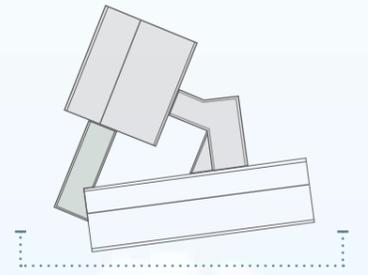

*Prospetto Sud*




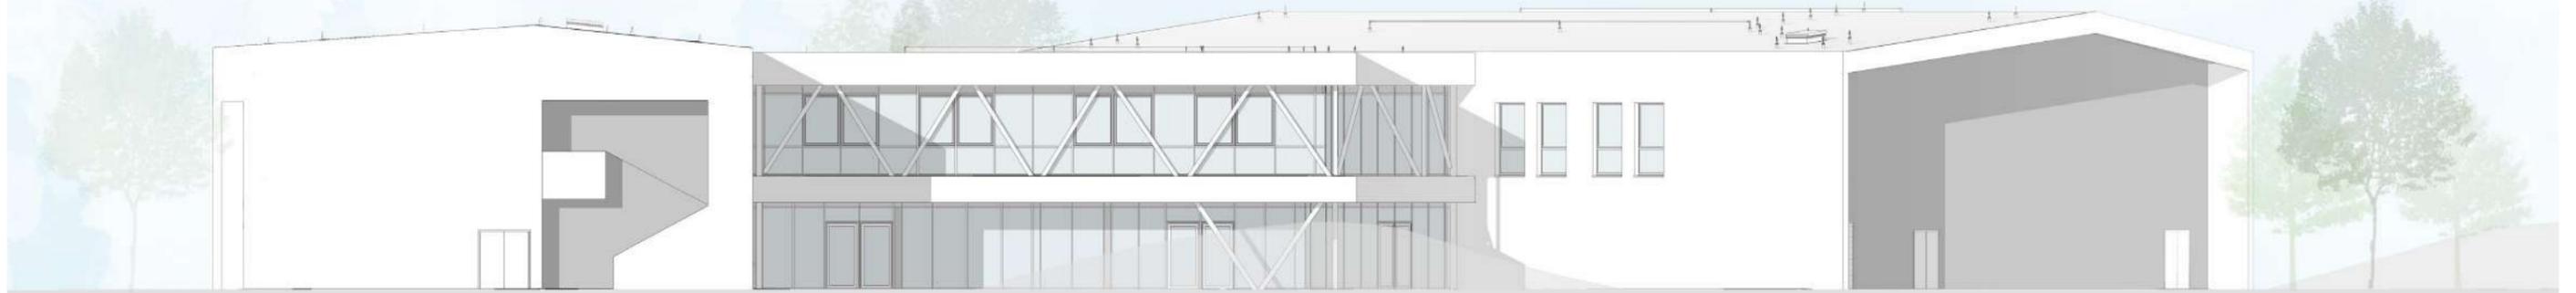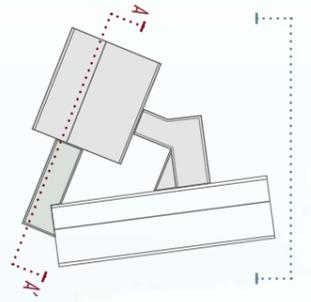

Prospetto Est



Sezione AA'

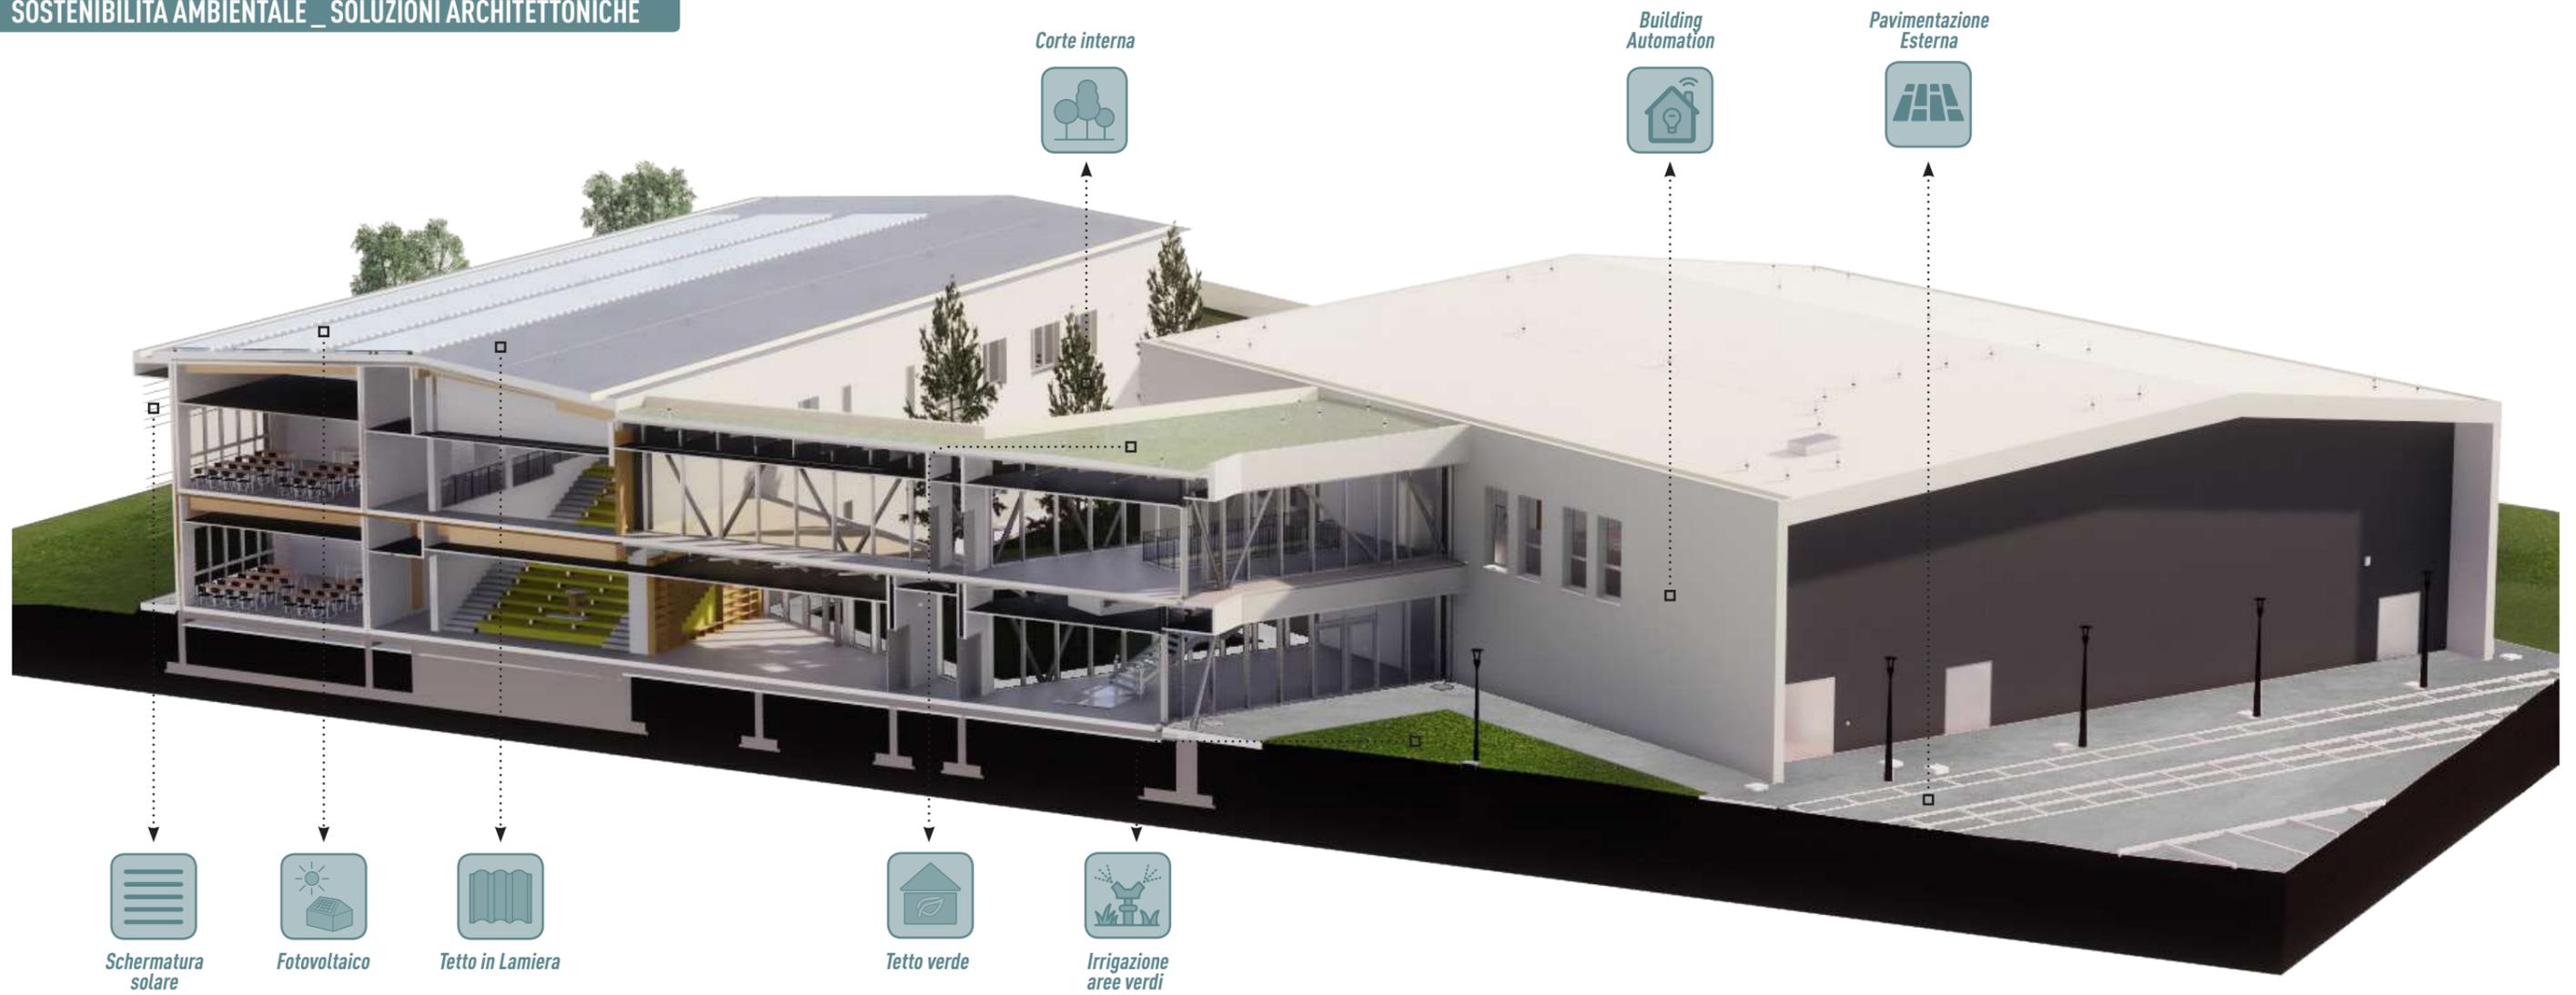

Sezione BB'