


PADIGLIONE RASTRIGLIA

n. 104 seggi
(ogni seggio 3 tavoli+ 6 sedie)

n. 104 Faretti

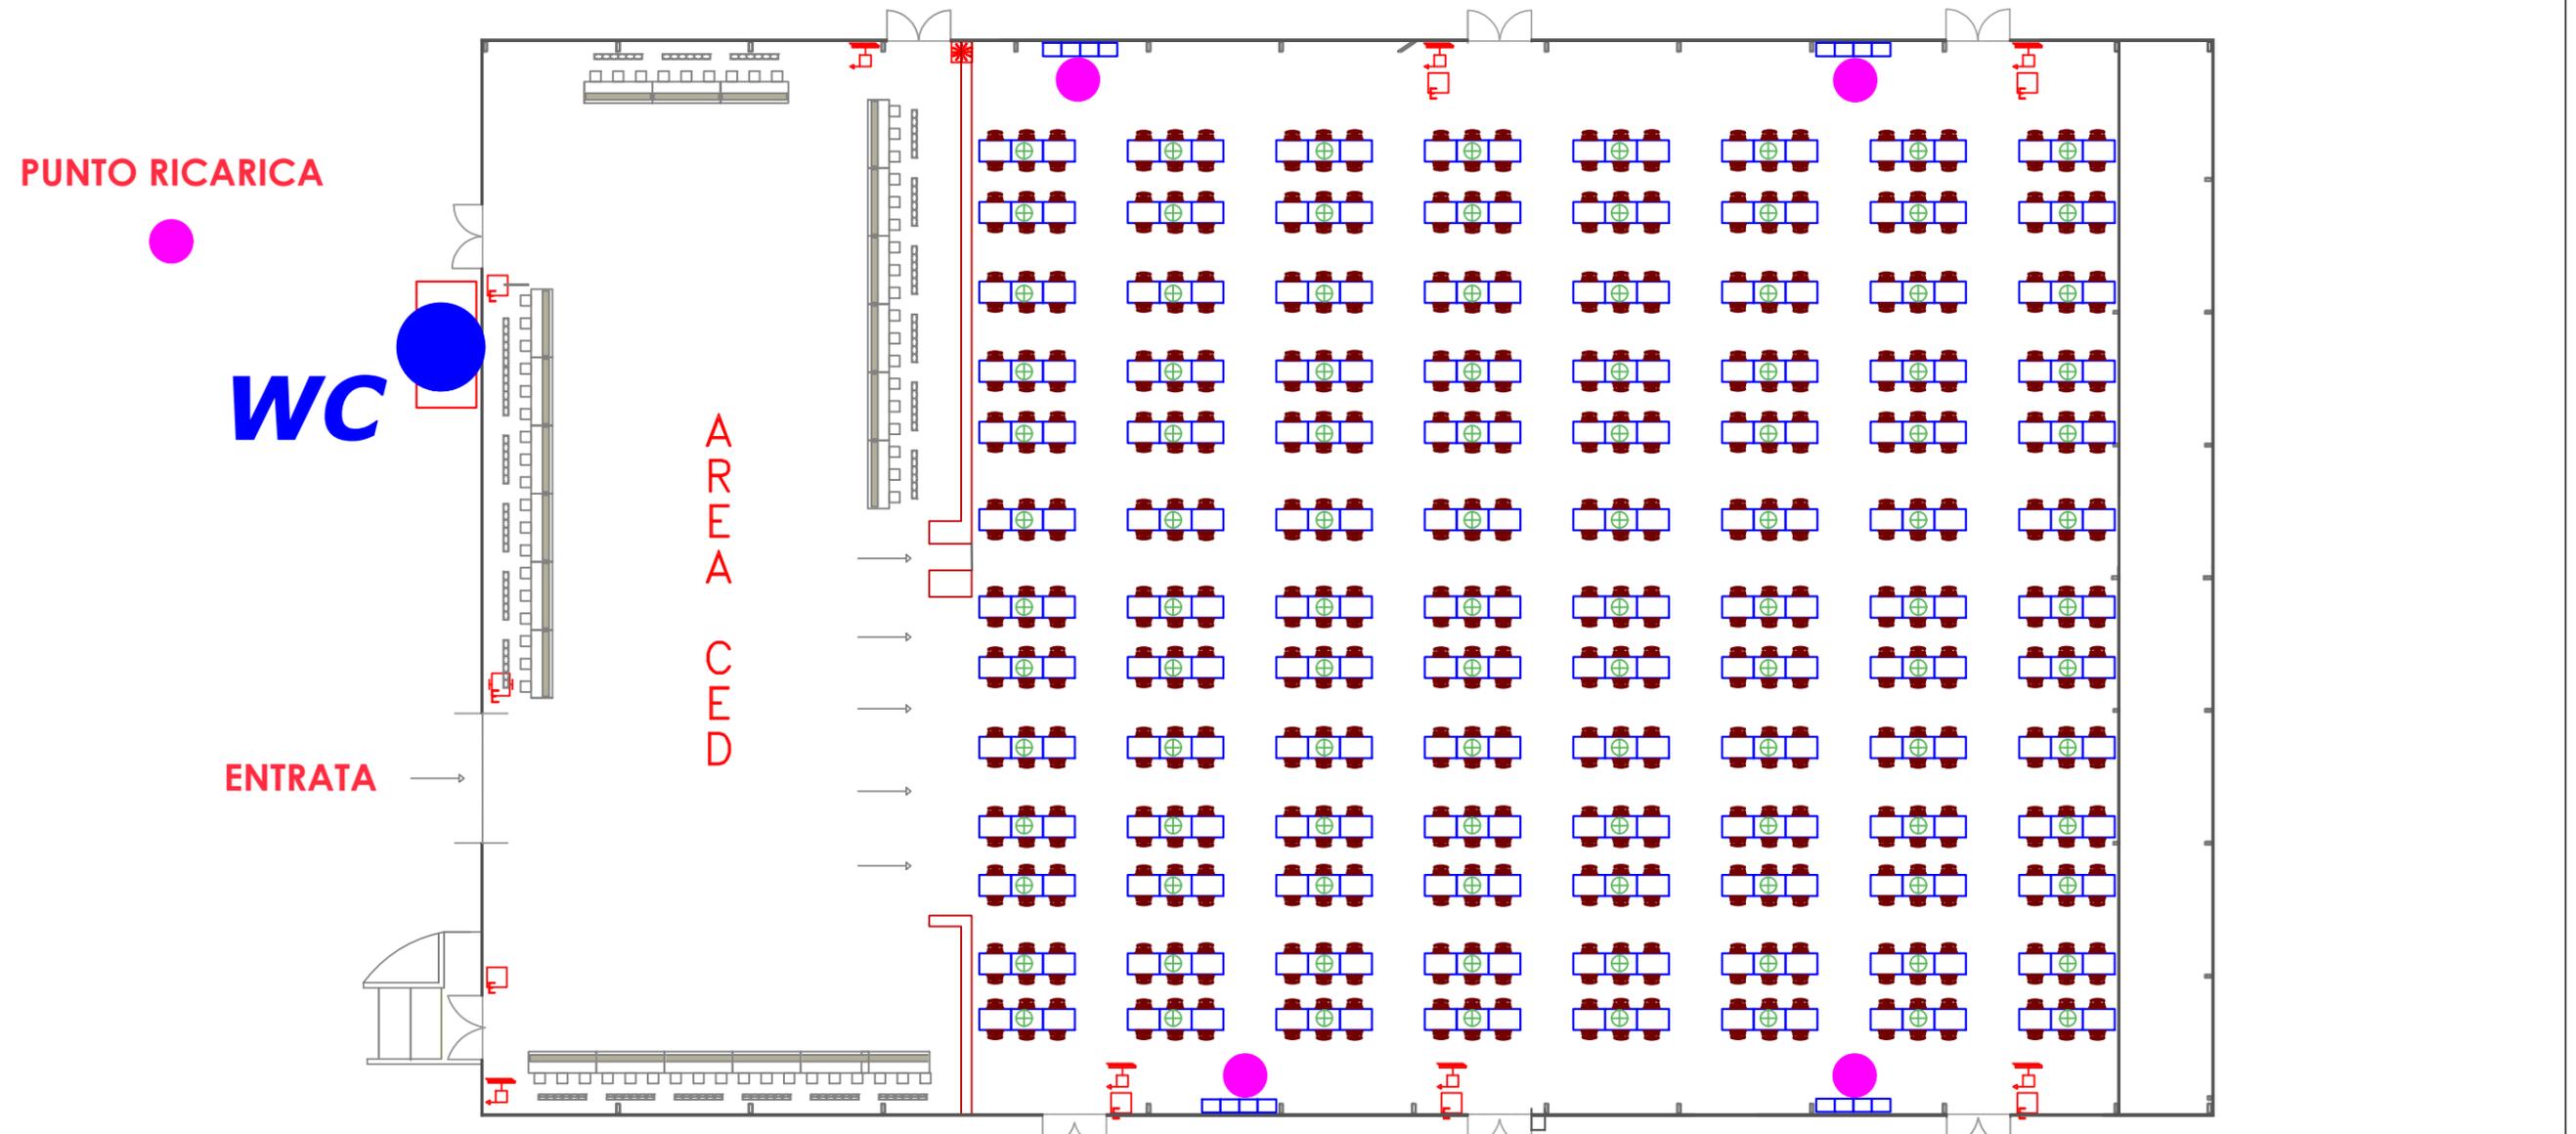

PUNTO RICARICA


WC

ENTRATA

AREA
CED

FORTEZZA DA BASSO

➔ WC

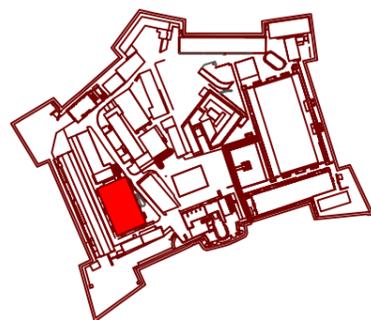

**SEGGI DAL N. 985
AL N. 1088**

LEGENDA	
➔	VIA DI ESODO ORIZZONTALE
☒	PULSANTE ALLARME ANTINCENDIO
☒	ESTINTORE
☒	C = ESTINTORE CARRELLATO
☒	N = NASPO UNI 20 TUBAZIONE ml 20
☒	I = IDRANTE UNI 45 TUBAZIONE ml 20
☒	A = ATTACCO AUTOPOMPA UNI 70 (DN 70)