

PROVA
ESTRAITA

PROVA C

CONCORSO PUBBLICO A N°8 POSTI DI "ISTRUTTORE EDILE"

23 febbraio 2018 – Prova pratica di Autocad

Il candidato dovrà riprodurre con Autocad il disegno della sola piazza pubblica consegnato leggendo e misurando direttamente sul disegno in scala 1/500 le quote necessarie alla rappresentazione grafica.

Il candidato potrà sviluppare liberamente in planimetria la piazza pubblica (alberature, parcheggi, impianti, arredi, segnaletica e quanto altro ritenga necessario per la miglior valutazione del proprio progetto) tenendo conto che dovrà inserire obbligatoriamente le quattro aree a destinazione specifica riportate nel disegno consegnato, le cui dimensioni sono da considerarsi di massima. Nell'area pedonale andrà inserito un spazio con giochi d'acqua.

Il candidato potrà inserire le quote principali.

Il disegno andrà salvato in corso di sviluppo e stampato, al termine della prova, nella stessa scala in cui è stato fornito.

La stampa è senza impostazione di pennini per cui sarà cura del candidato fare le impostazioni necessarie per la miglior comprensione del proprio progetto stampato.


Il candidato è libero di utilizzare le retinature necessarie a rappresentare nel migliore dei modi il disegno.

La stampa sarà su un solo foglio in formato A3 bianco e nero.

Il candidato, a sua discrezione, potrà accompagnare il disegno Autocad con una relazione esplicativa per quei contenuti che non possono trovare spazio sull'elaborato grafico senza comprometterne la chiarezza.



The image shows an official circular stamp of the 'DIREZIONE RISORSE UMANE' (Human Resources Directorate) with a handwritten signature over it. To the right of the stamp is a larger, more stylized handwritten signature.

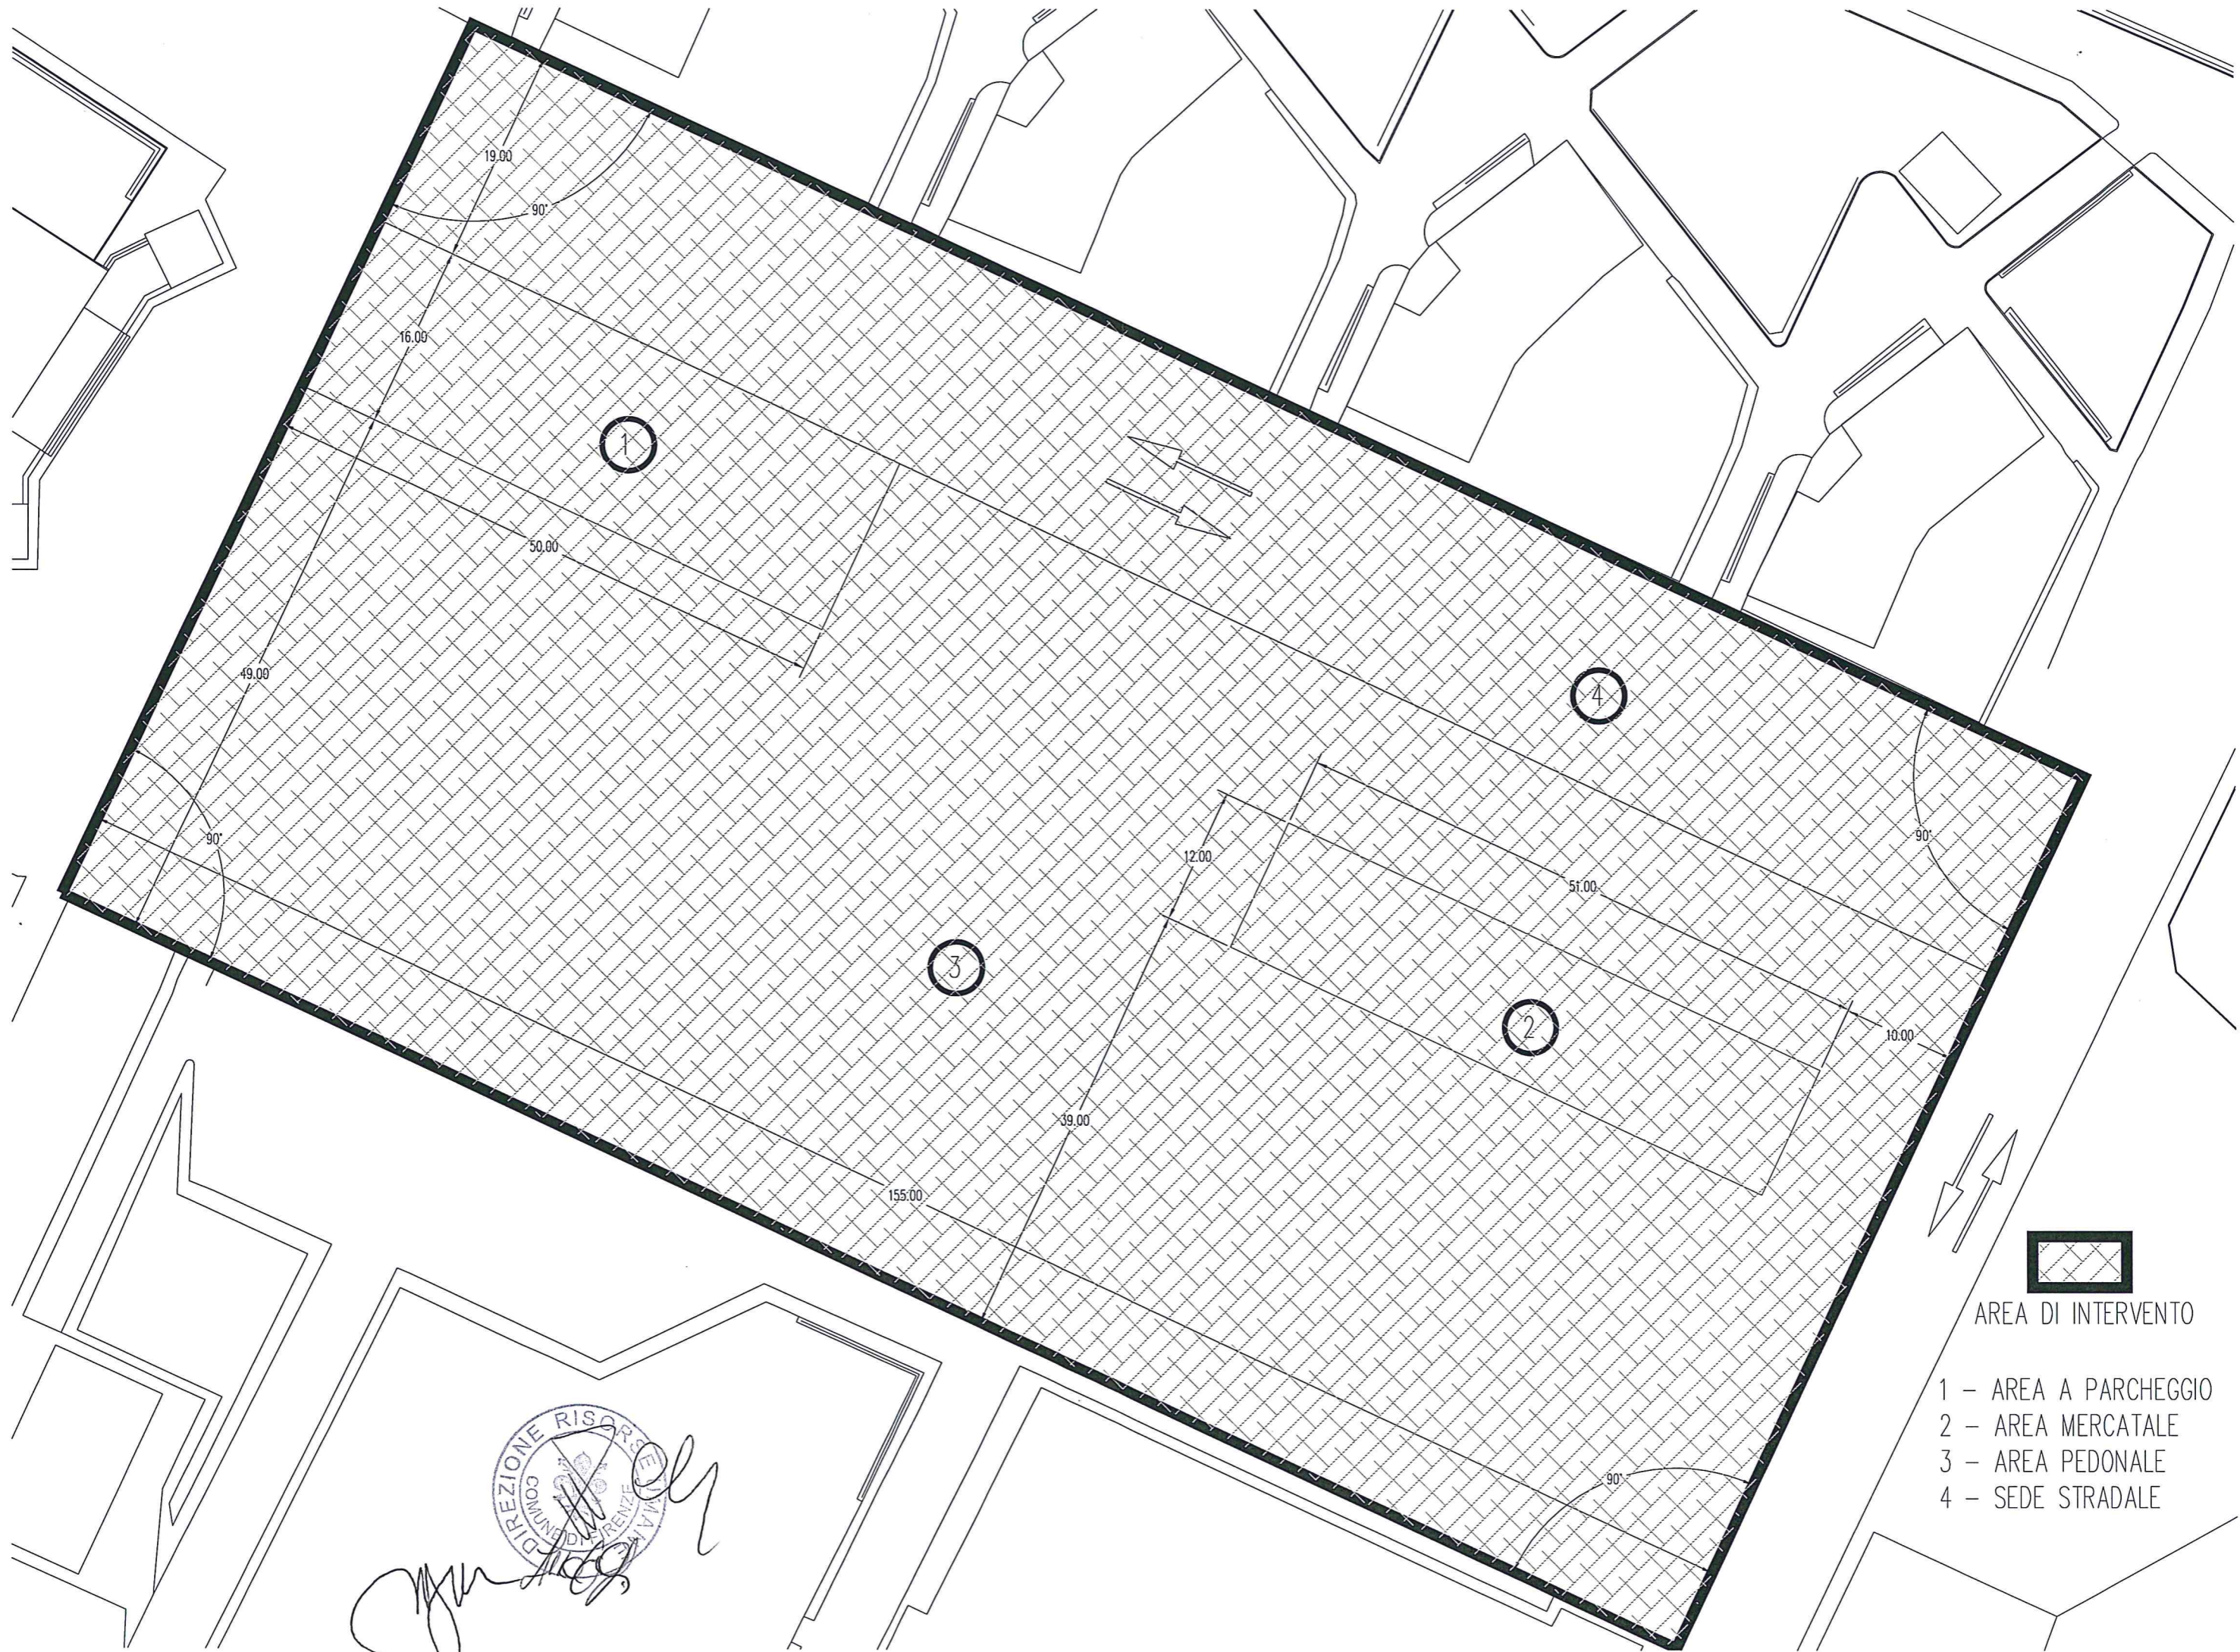

DIREZIONE RISORSE COMUNALI FIRENZE