


# PALESTRA SCUOLA MATTEOTTI SCALA 1:200

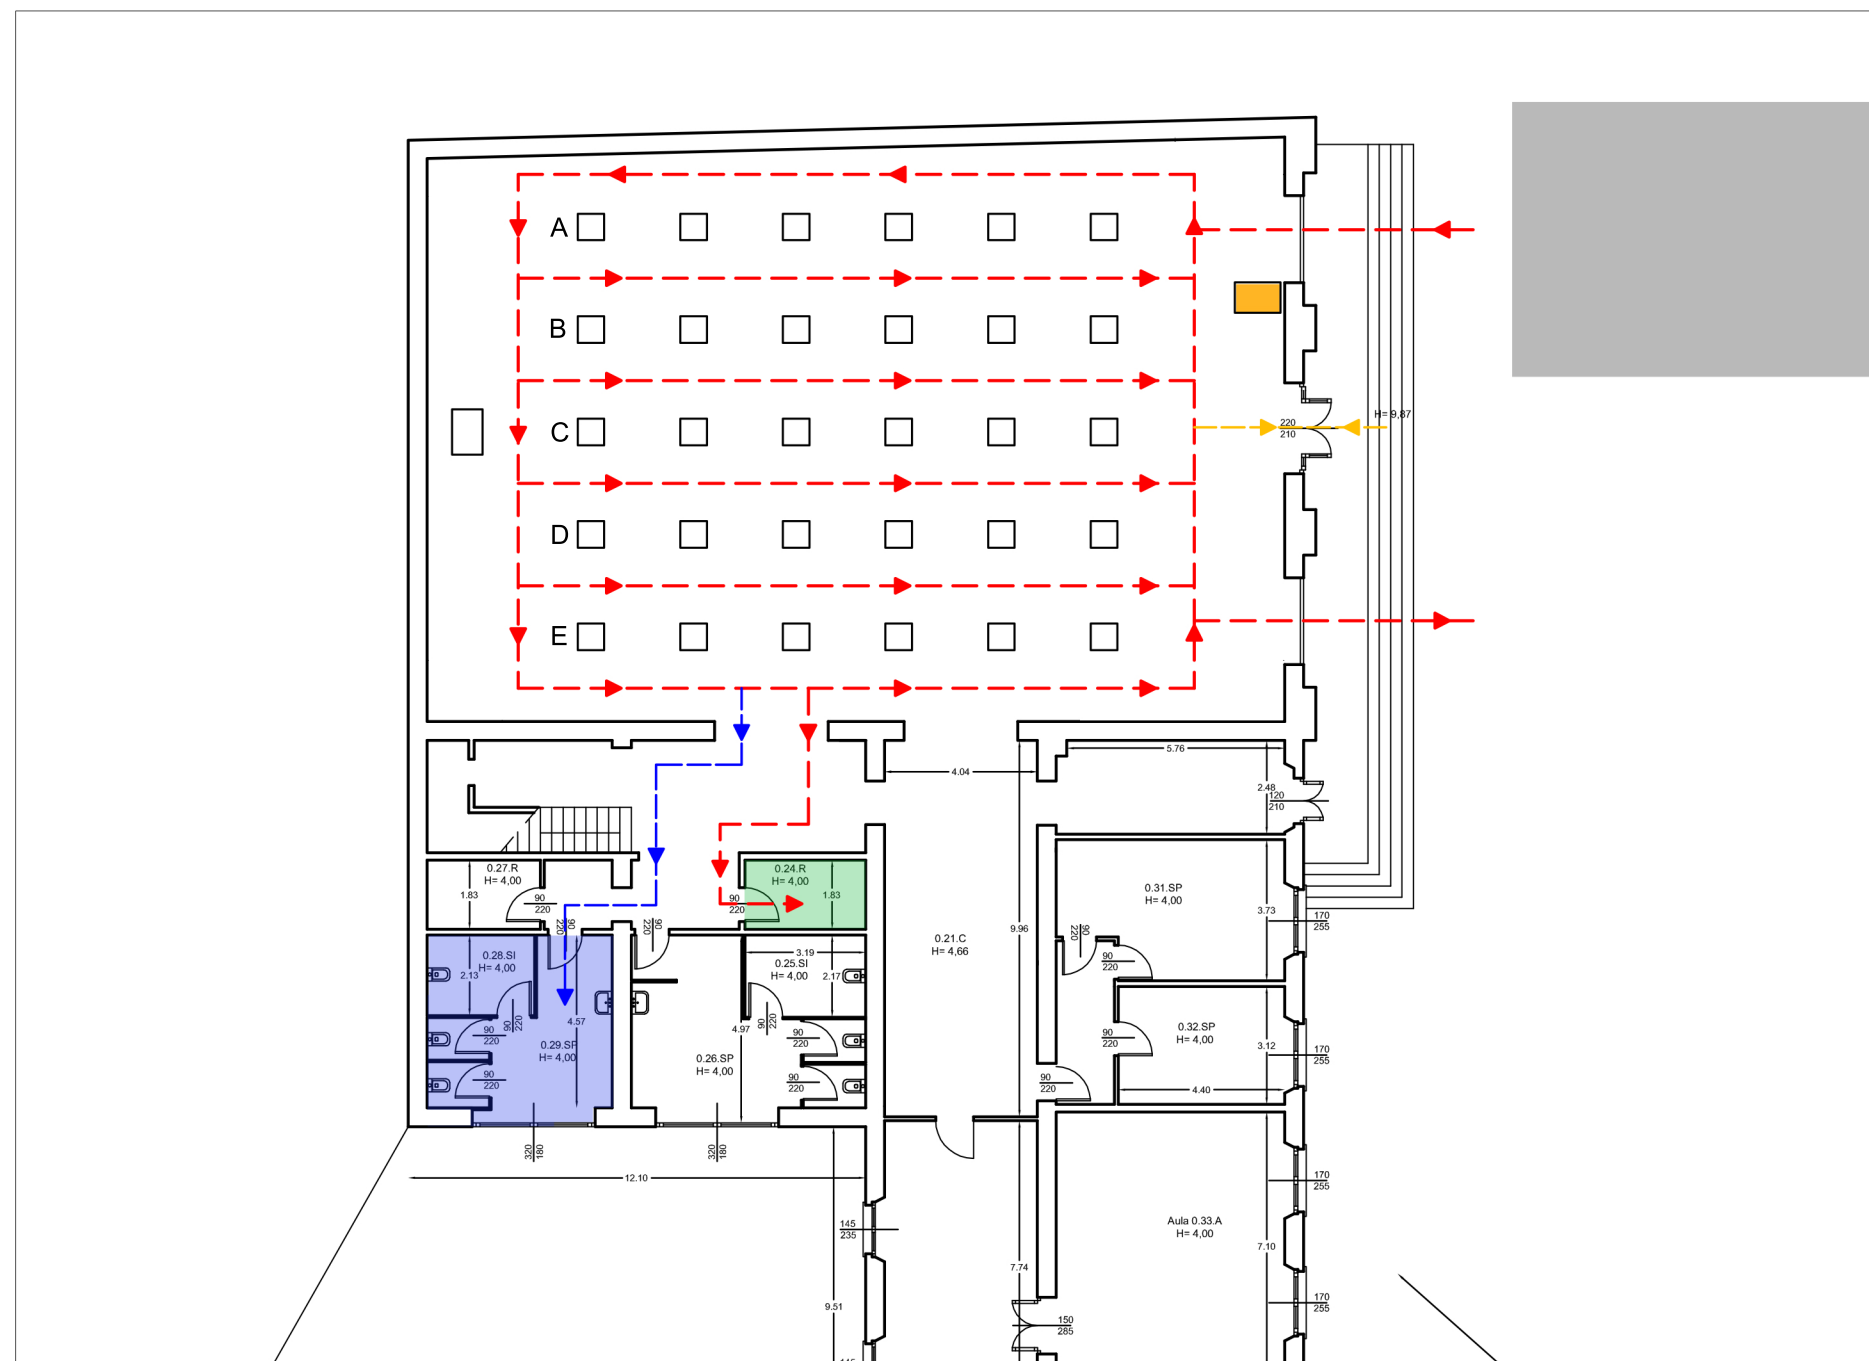

**LEGENDA**

- PERCORSO CANDIDATI
- PERCORSO ADDETTI
- PERCORSO STANZA COVID
- AREA ATTESA CANDIDATI
- IDENTIFICAZIONE
- STANZA COVID
- SERVIZI IGIENICI