

# PADIGLIONE SPADOLINI ATTICO


n. 176 seggi  
(ogni seggio 3 tavoli+6 sedie)

n. 180 faretti


WC



PUNTO RICARICA

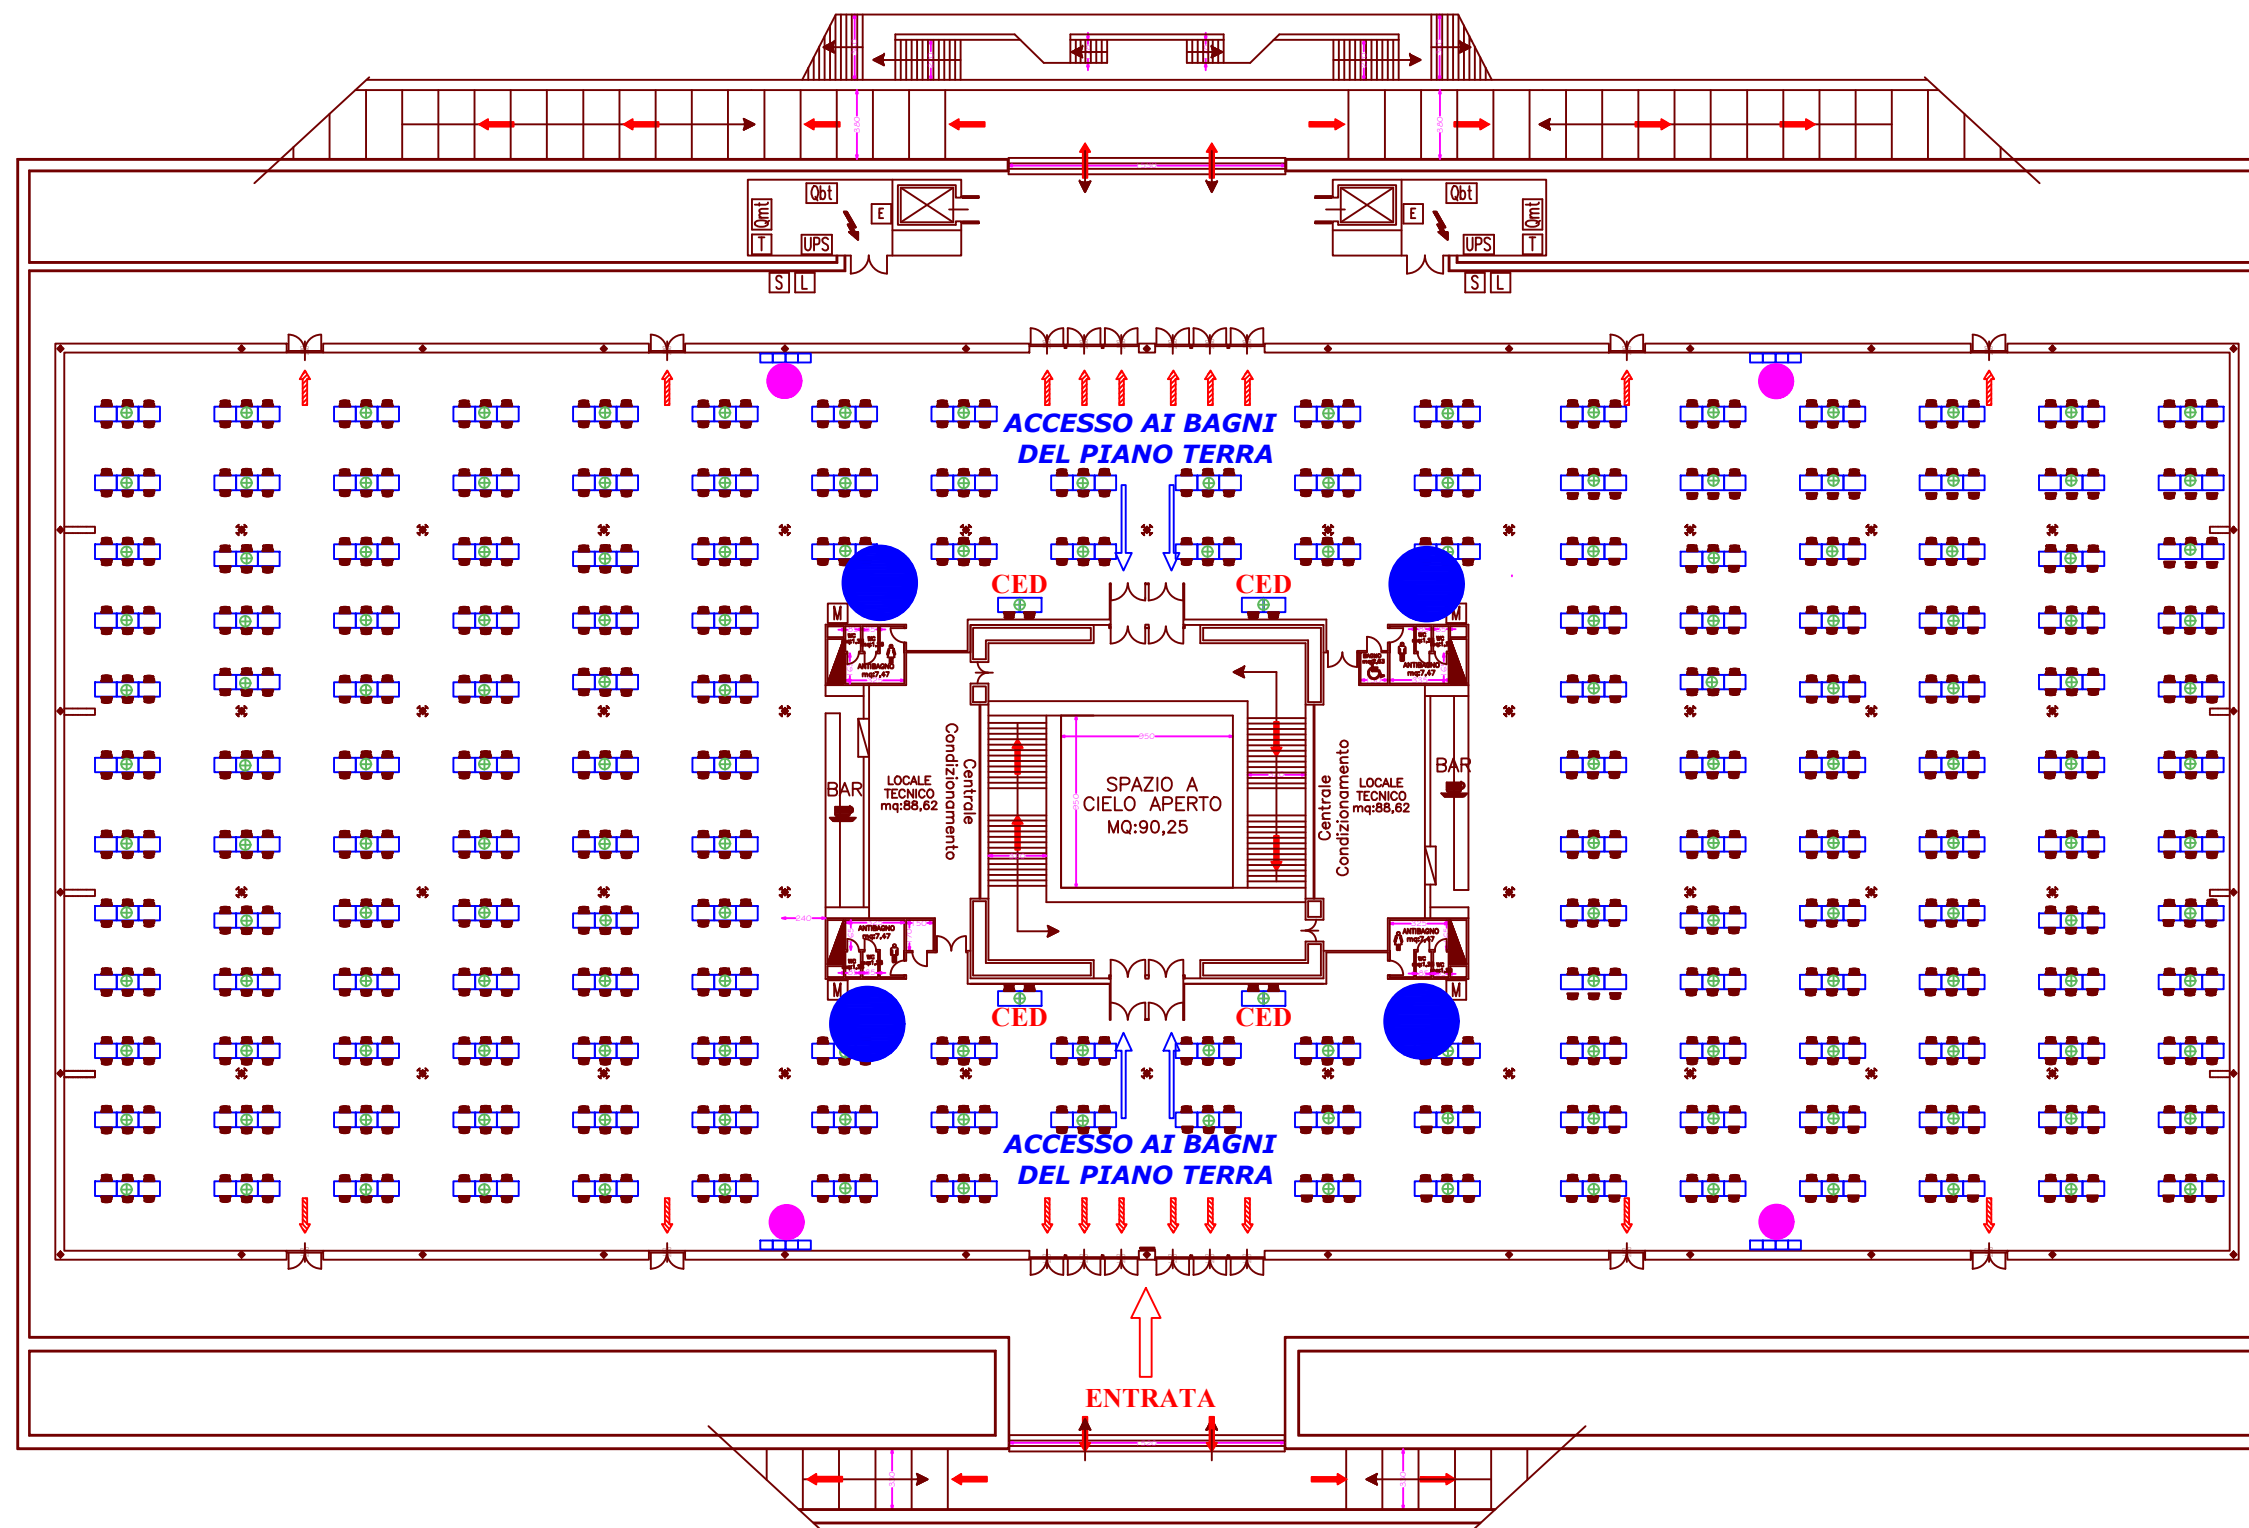


FORTEZZA DA BASSO

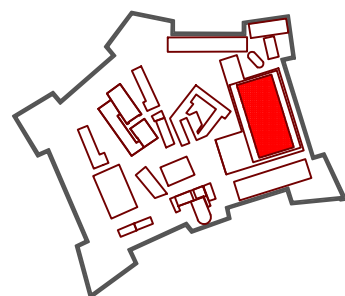

**SEGGI DAL N. 722  
AL N. 897**

Dimensioni Colonne

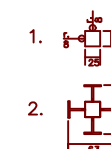

LEGENDA

	VIA DI ESODO VERSO IL BASSO
	VIA DI ESODO ORIZZONTALE
	PULSANTE DI SGANCIO
	PULSANTE ALLARME ANTINCENDIO
	ESTINTORE
	C = ESTINTORE CARRELLATO
	N = NASPO UNI 20 TUBAZIONE ml 20
	I = IDRANTE UNI 45 TUBAZIONE ml 20