


**PALAZZINA LORENESE - PIANO TERRA**  
**n.37 seggi**  
**(ogni seggio 3 tavoli + 6 sedie)**  
**N.38 FARETTI**


**PUNTO RICARICA**



**WC**

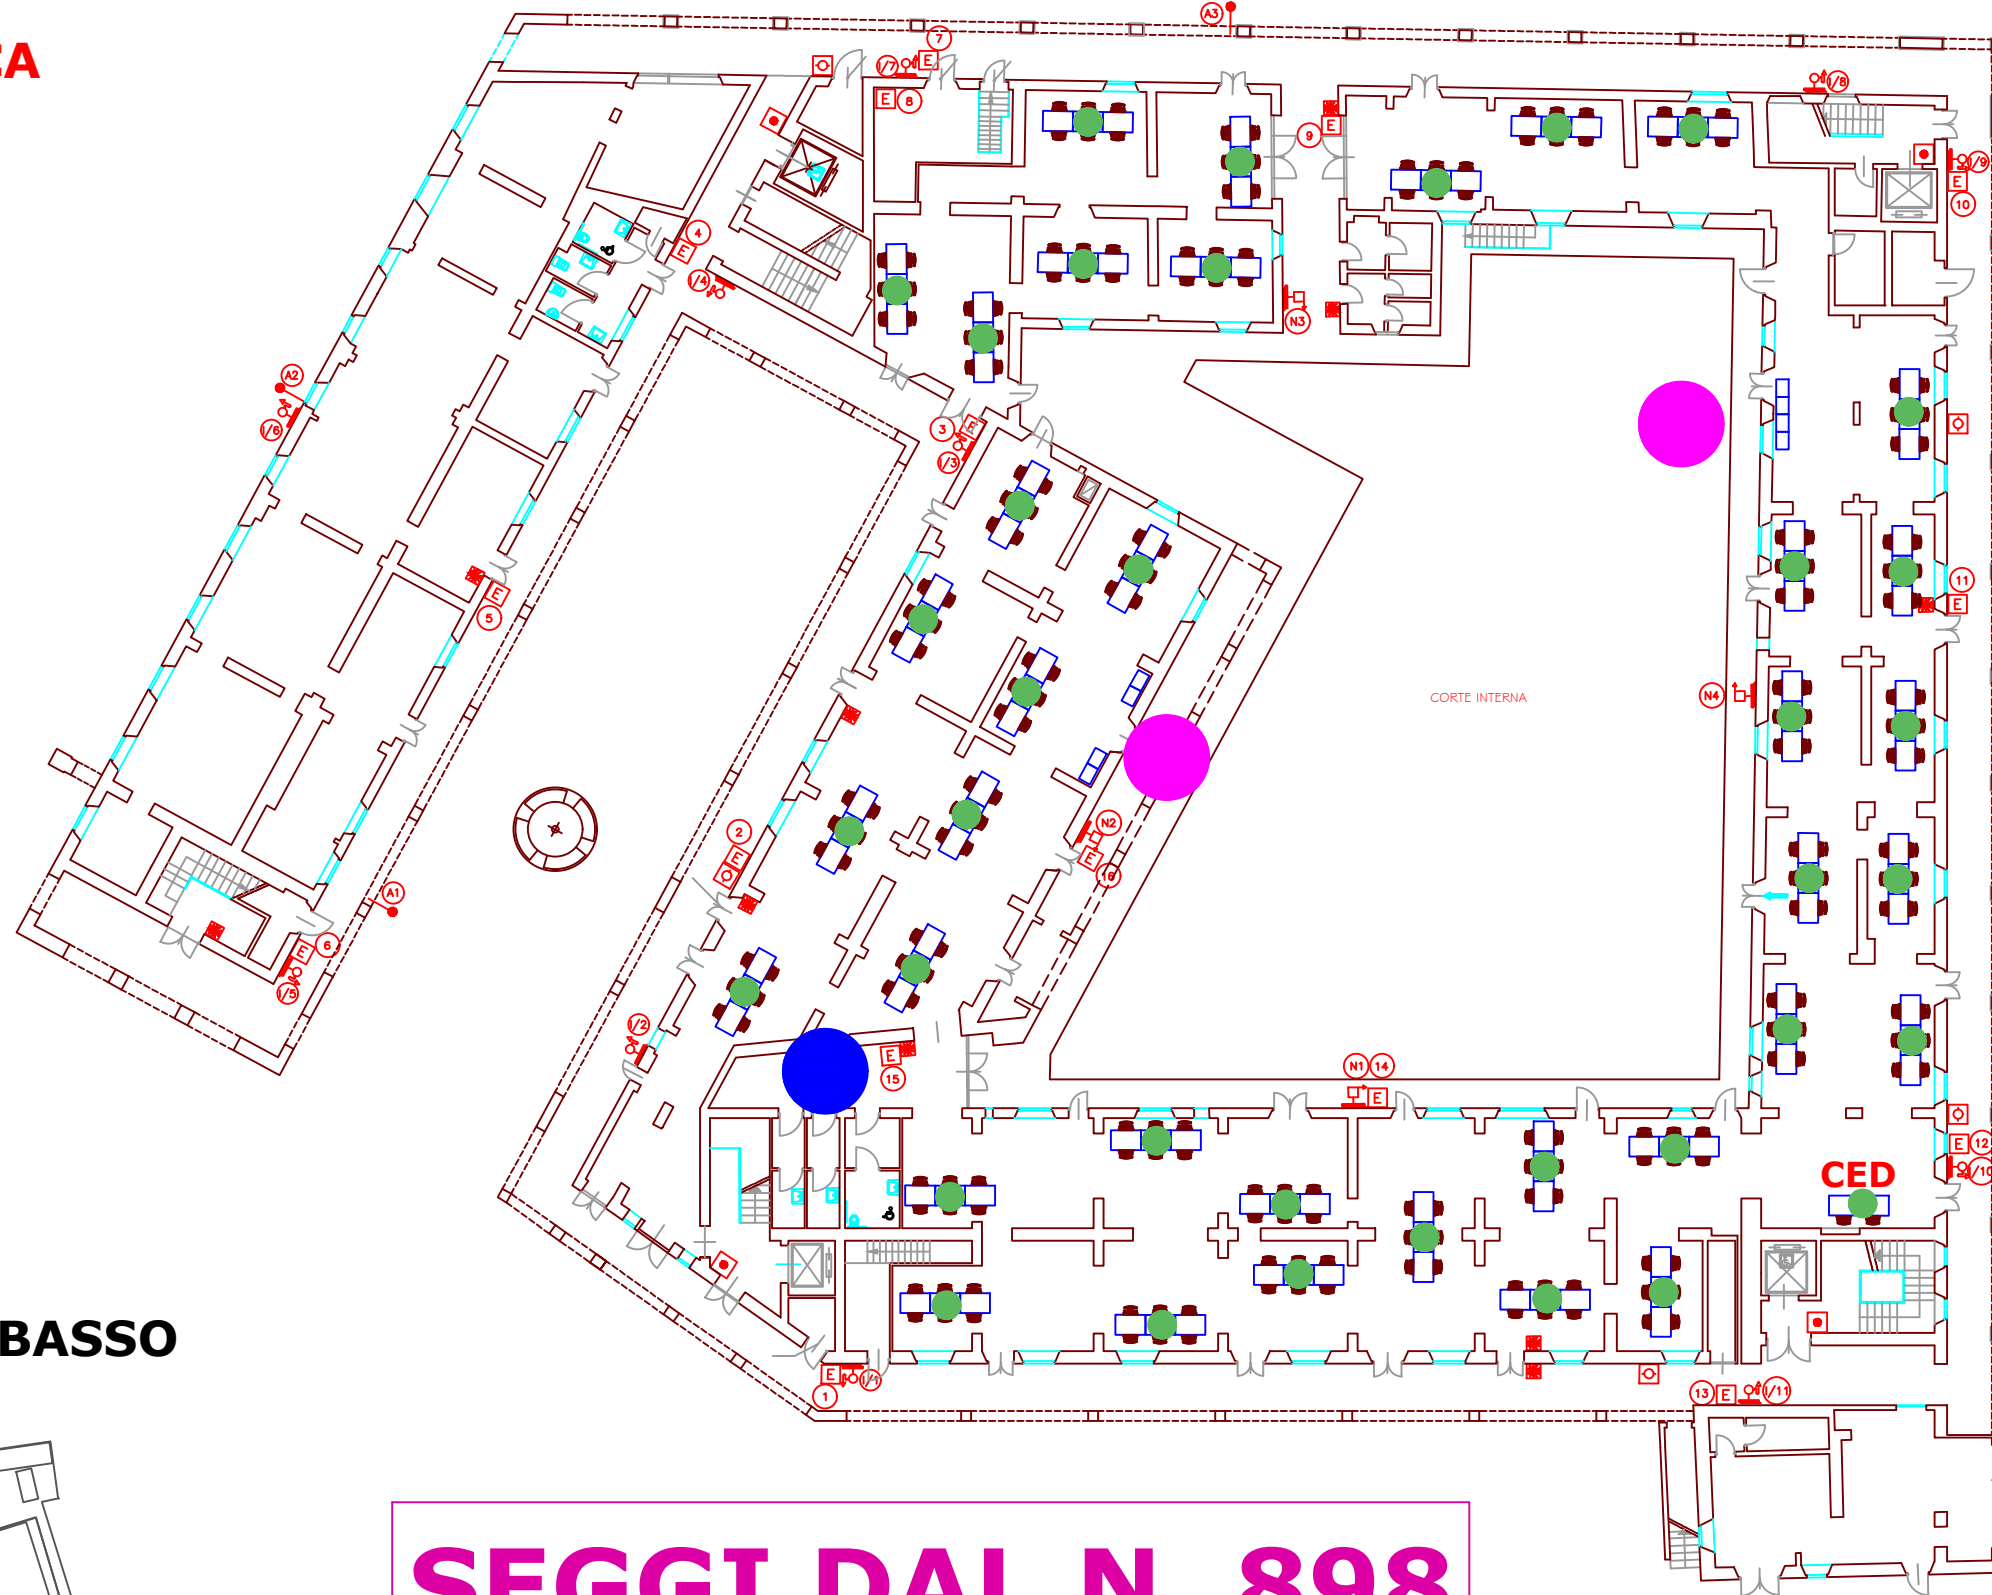

**FORTEZZA DA BASSO**

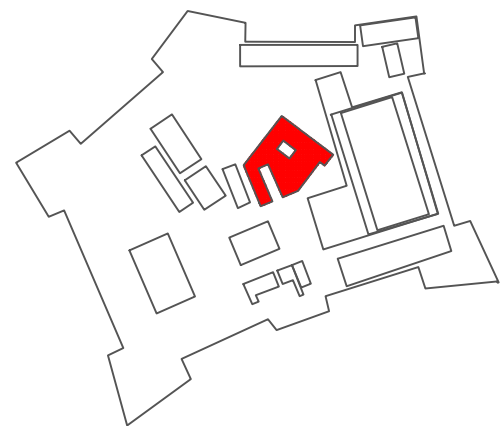

**SEGGI DAL N. 898**  
**AL N. 934**

LEGENDA	
	VIA DI ESODO ORIZZONTALE
	VIA DI ESODO VERSO IL BASSO
	PULSANTE DI SGANCIO
	PULSANTE ALLARME ANTINCENDIO
	ALLARME ANTINCENDIO
	ESTINTORE
	N = NASPO UNI 20 TUBAZIONE ml 20
	I = IDRANTE UNI 45 TUBAZIONE ml 20
	A = ATTACCO AUTOPOMPA UNI 70 (DN 70)