SEDE VIA NICOLODI - PLANIMETRIA
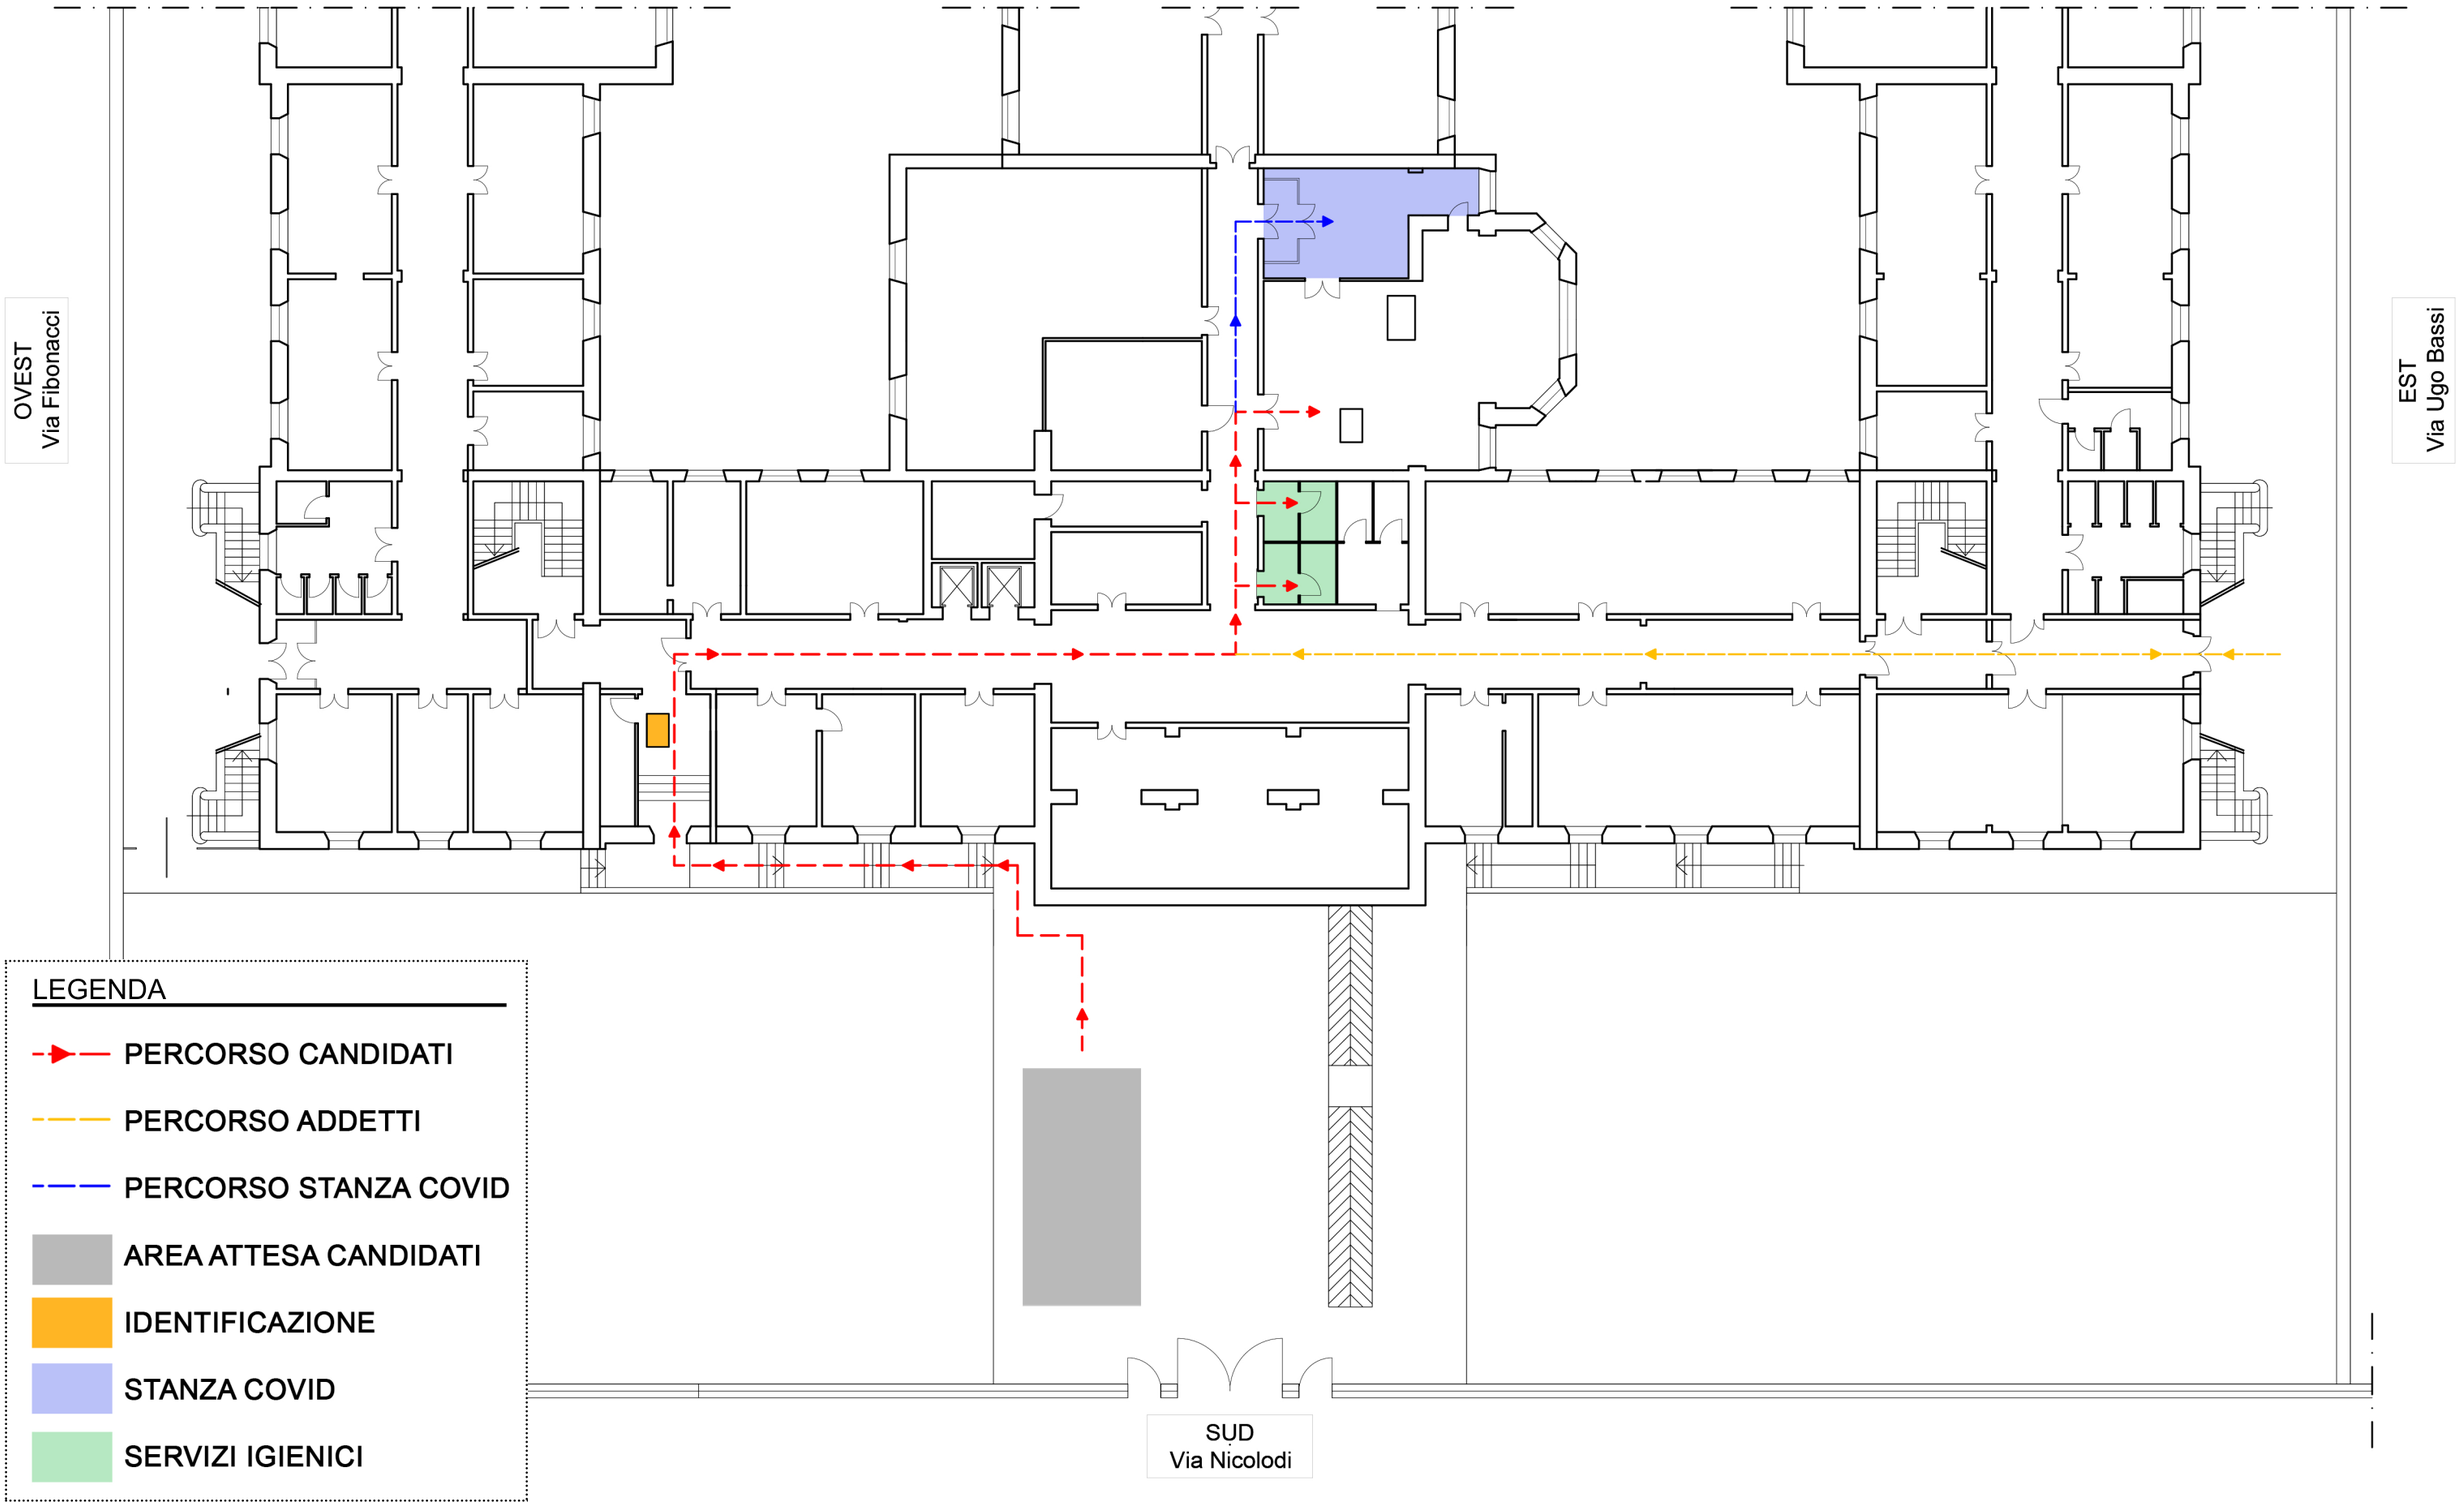
piano seminterrato