COMUNE DI FIRENZE

Direzione Nuove Infrastrutture e Mobilità

Via Mannelli, 119/i - 50132 Firenze (FI)

SISTEMI DI DIFESA PASSIVA A PROTEZIONE DI OBBIETTIVI SENSIBILI

Via degli Strozzi
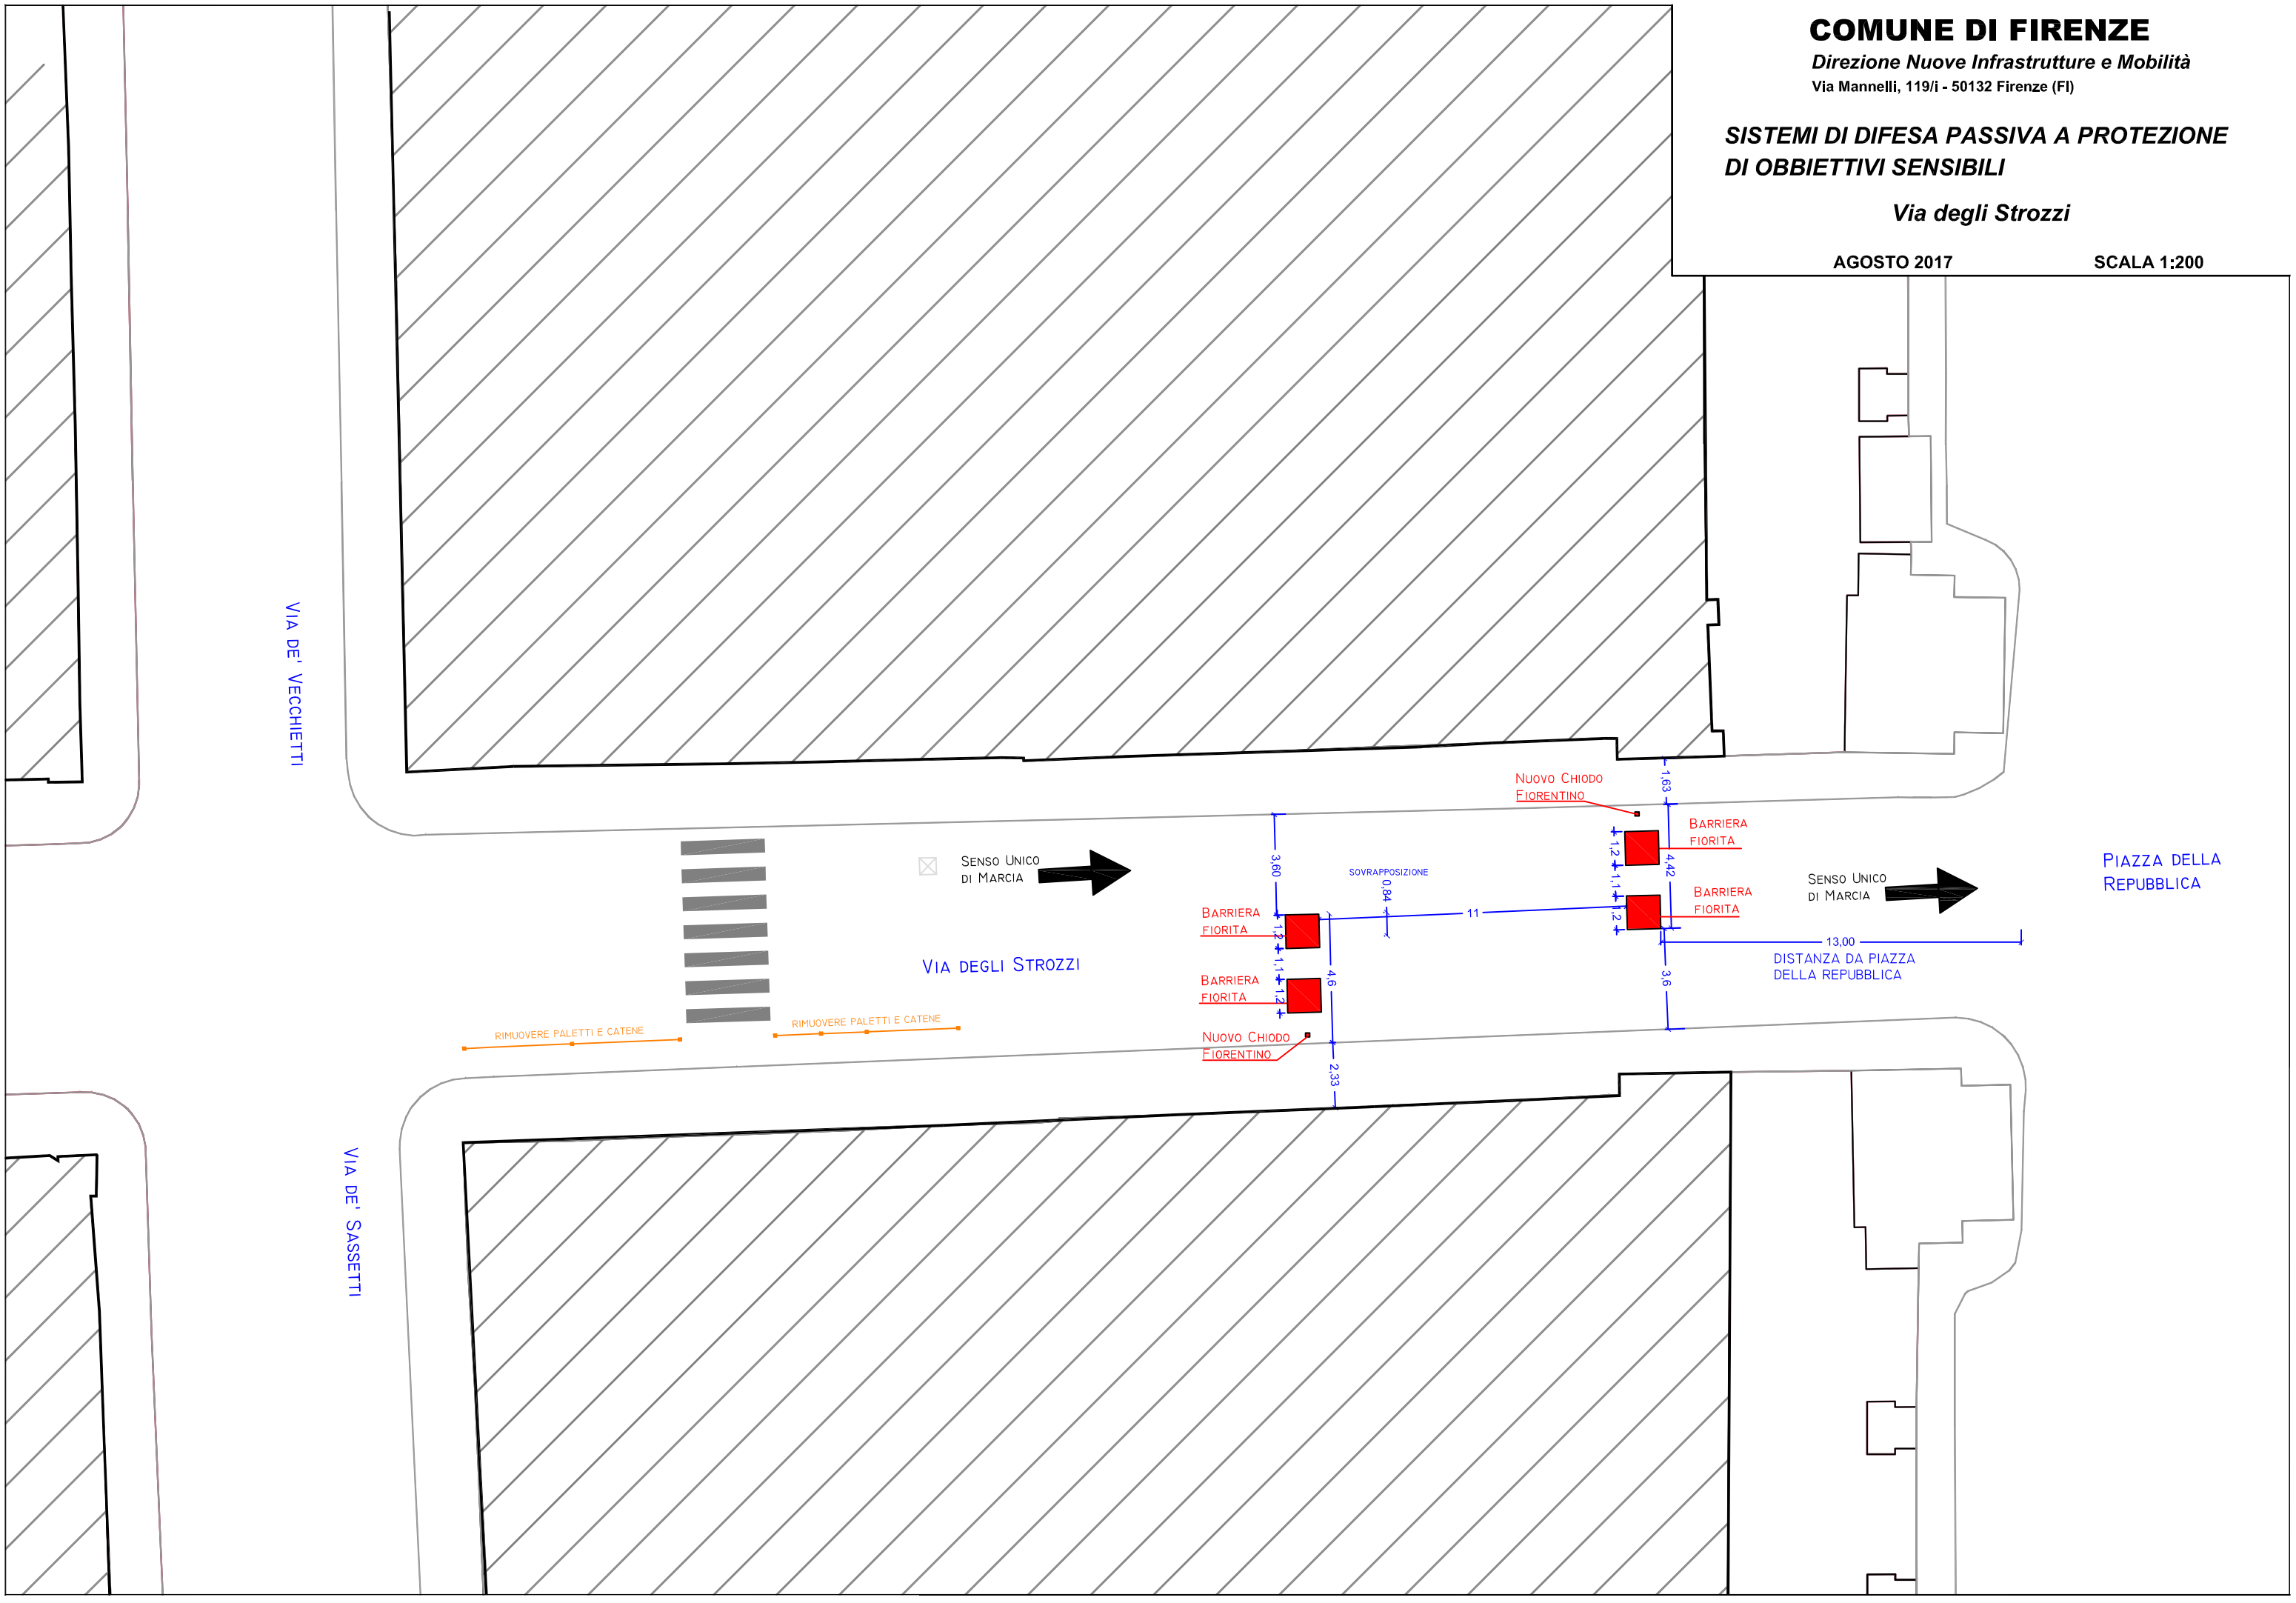
AGOSTO 2017 **SCALA 1:200**