


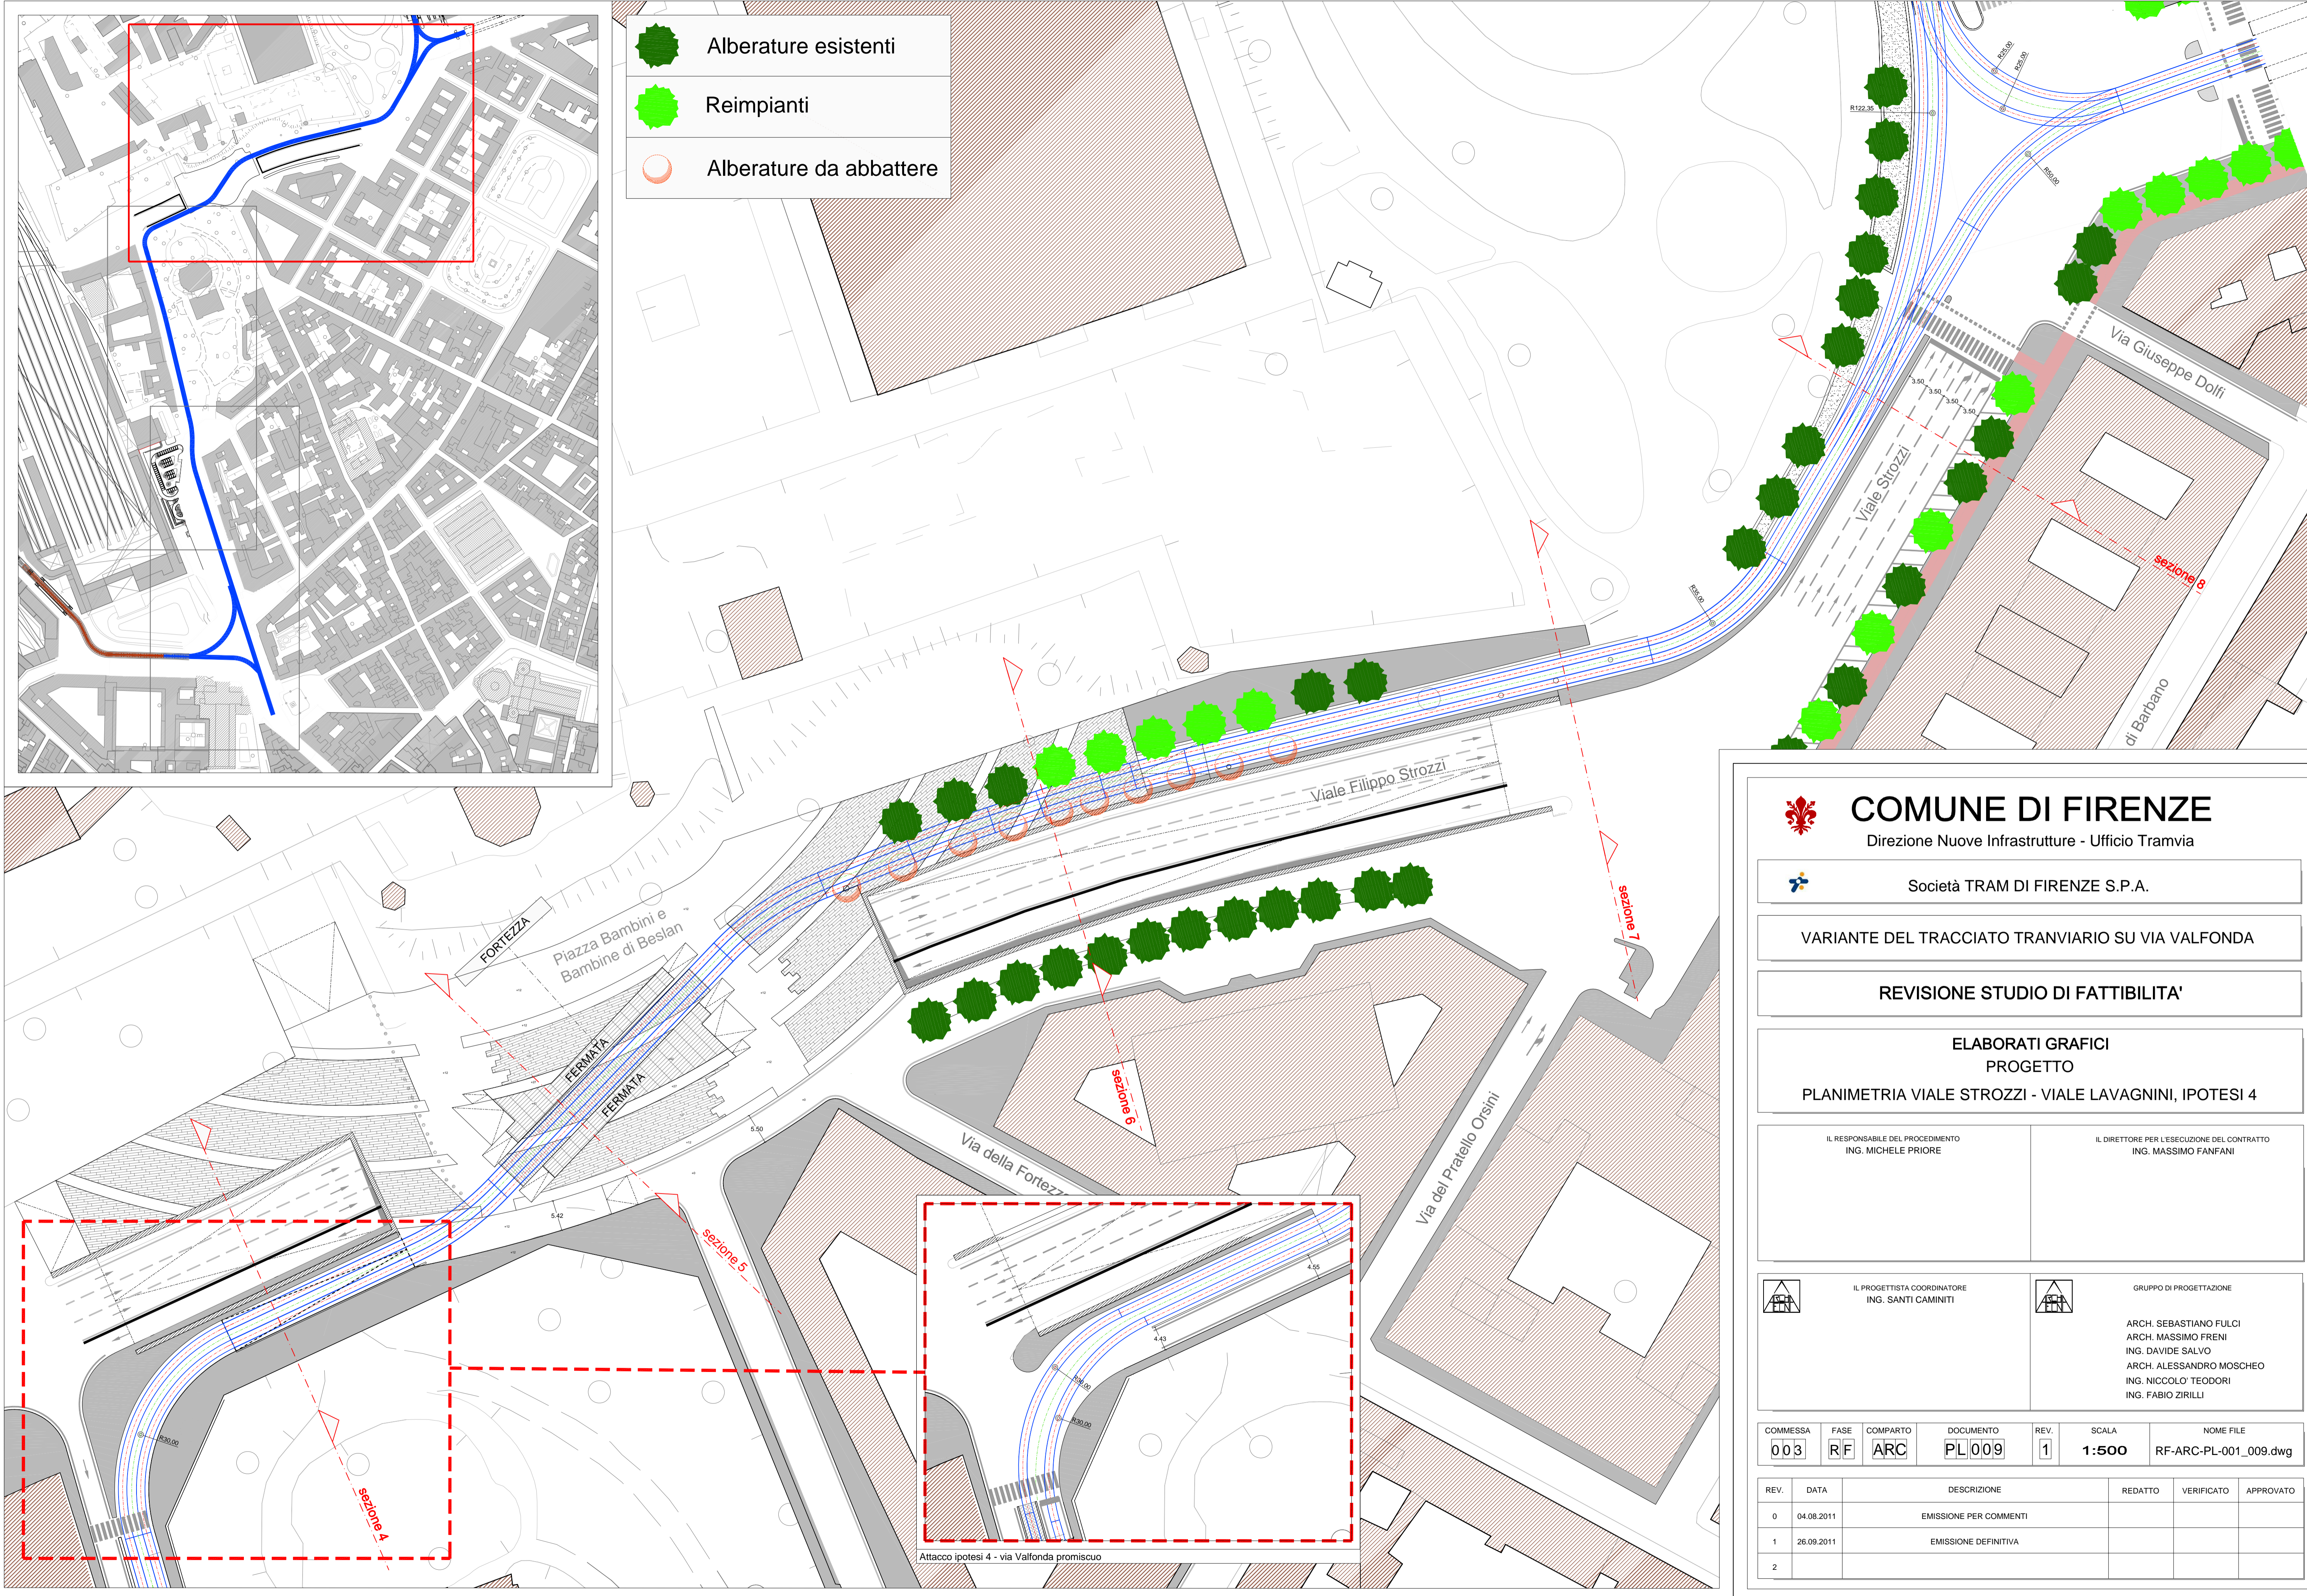
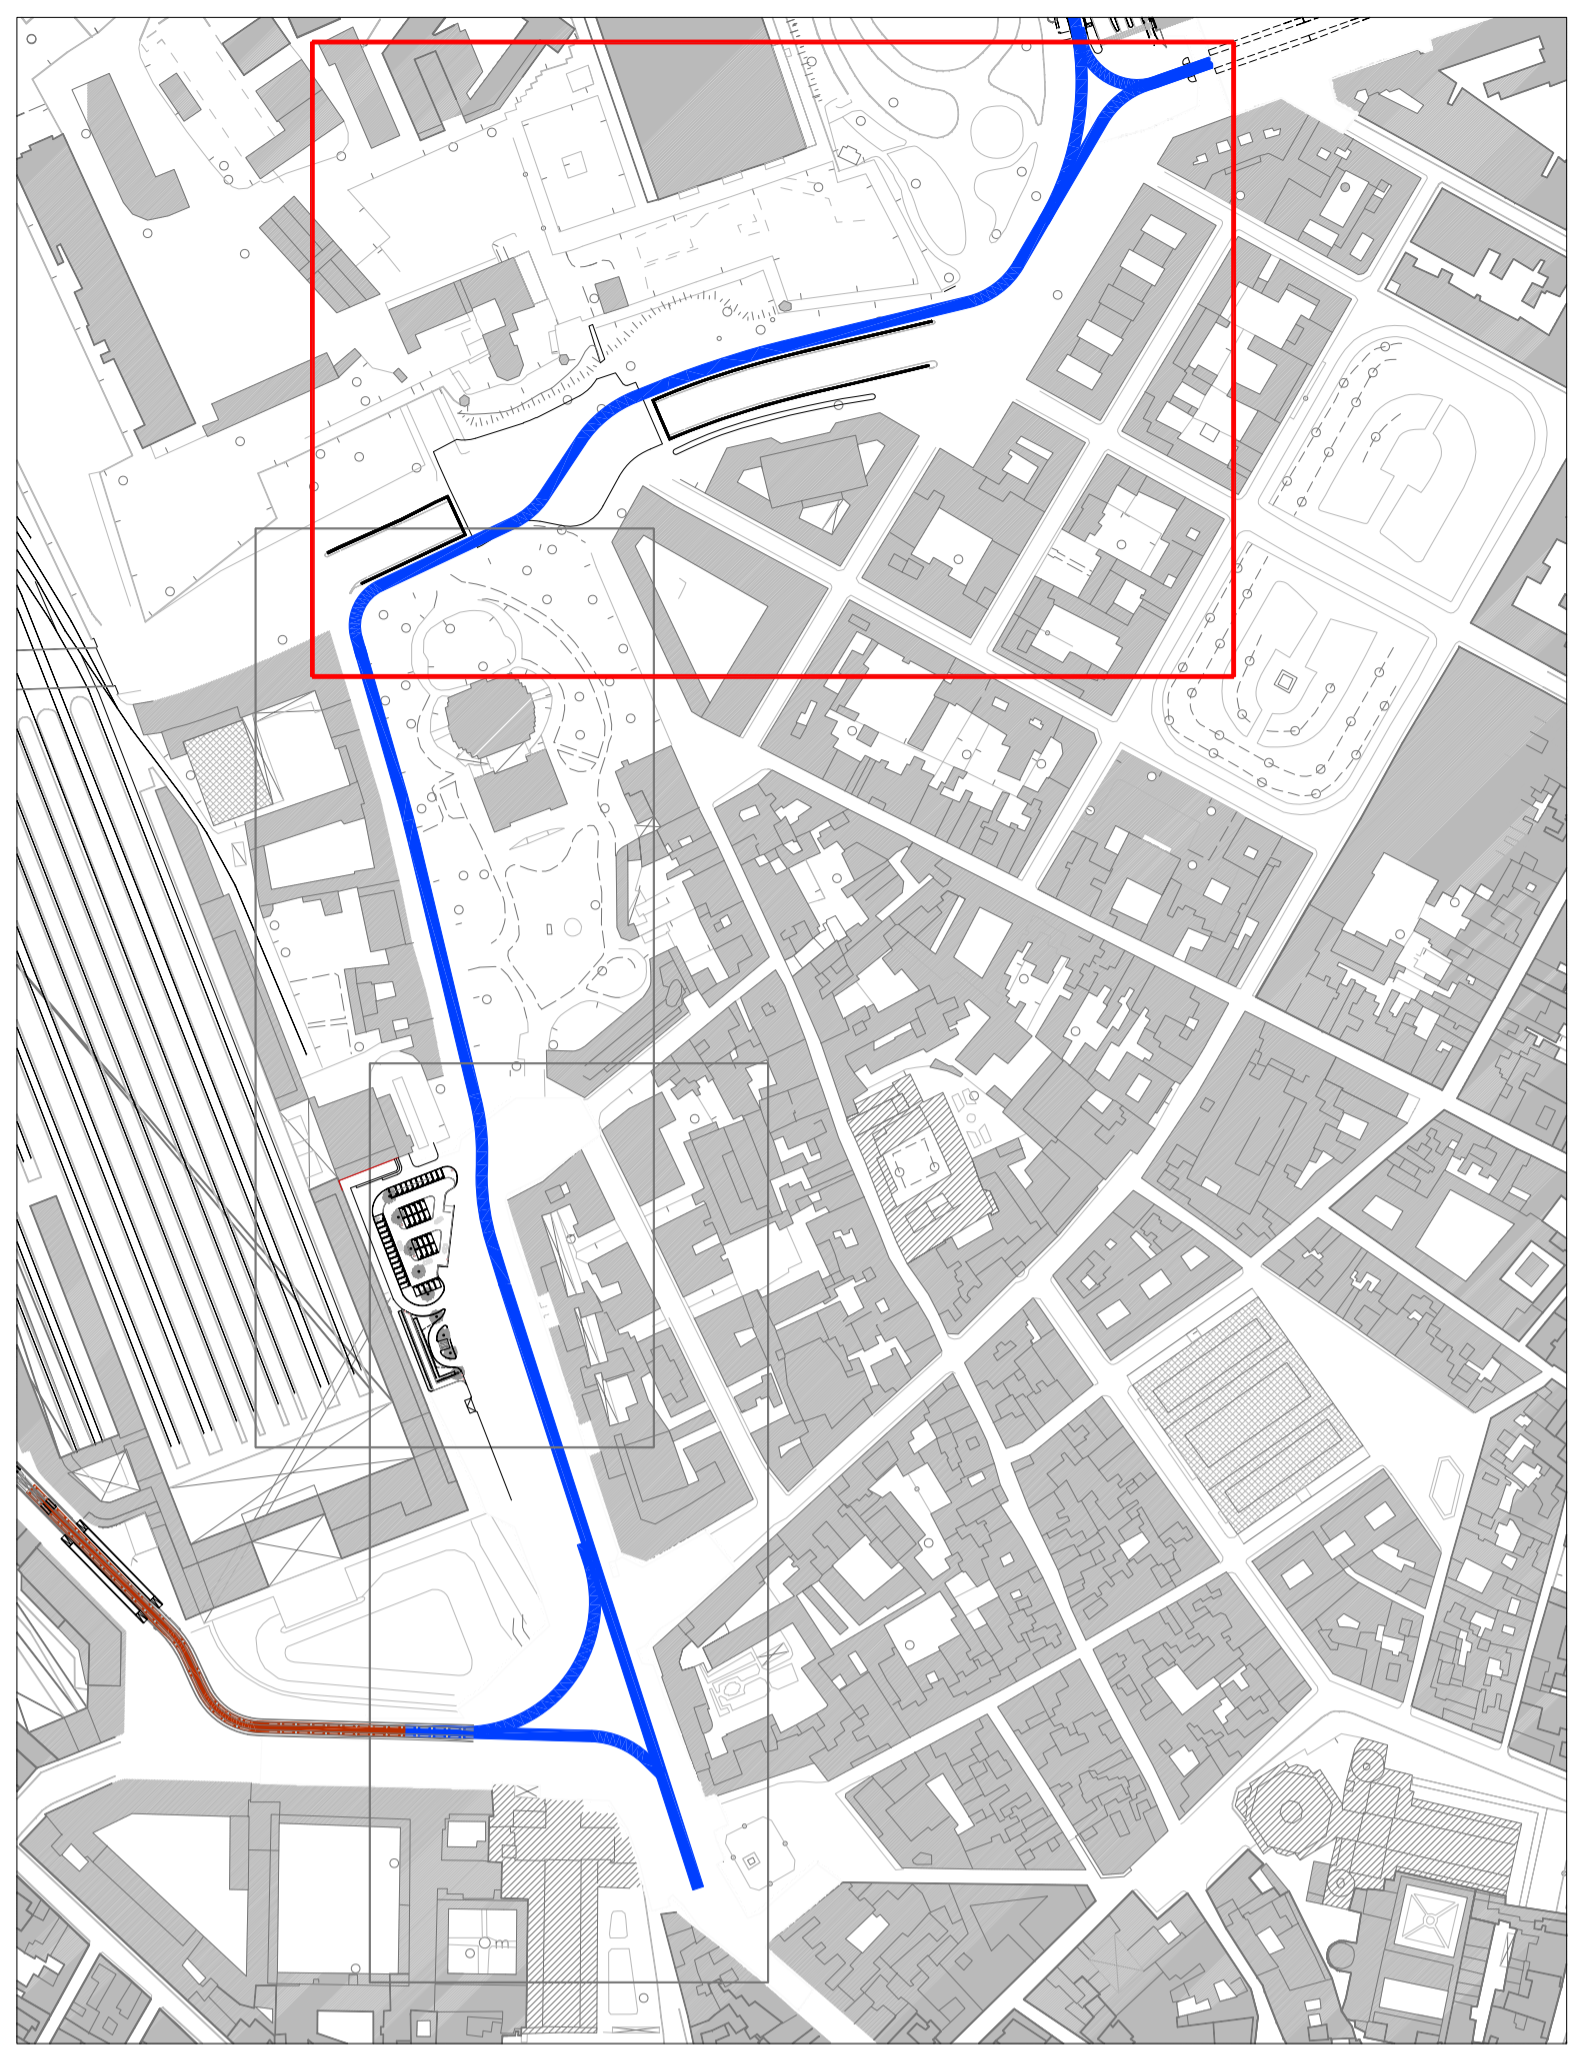


-  Alberature esistenti
-  Reimpianti
-  Alberature da abbattere





COMUNE DI FIRENZE

Direzione Nuove Infrastrutture - Ufficio Tramvia



Società TRAM DI FIRENZE S.P.A.

VARIANTE DEL TRACCIATO TRANVIARIO SU VIA VALFONDA

REVISIONE STUDIO DI FATTIBILITA'

ELABORATI GRAFICI
PROGETTO


PLANIMETRIA VIALE STROZZI - VIALE LAVAGNINI, IPOTESI 4

IL RESPONSABILE DEL PROCEDIMENTO ING. MICHELE PRIORE	IL DIRETTORE PER L'ESECUZIONE DEL CONTRATTO ING. MASSIMO FANFANI
---	---

 IL PROGETTISTA COORDINATORE ING. SANTI CAMINITI	 GRUPPO DI PROGETTAZIONE ARCH. SEBASTIANO FULCI ARCH. MASSIMO FRENI ING. DAVIDE SALVO ARCH. ALESSANDRO MOSCICO ING. NICCOLO' TEODORI ING. FABIO ZIRILLI
--	--

COMMESSA	FASE	COMPARTO	DOCUMENTO	REV.	SCALA	NOME FILE
003	RF	ARC	PL009	1	1:500	RF-ARC-PL-001_009.dwg

REV.	DATA	DESCRIZIONE	REDATTO	VERIFICATO	APPROVATO
0	04.08.2011	EMISSIONE PER COMMENTI			
1	26.09.2011	EMISSIONE DEFINITIVA			
2					

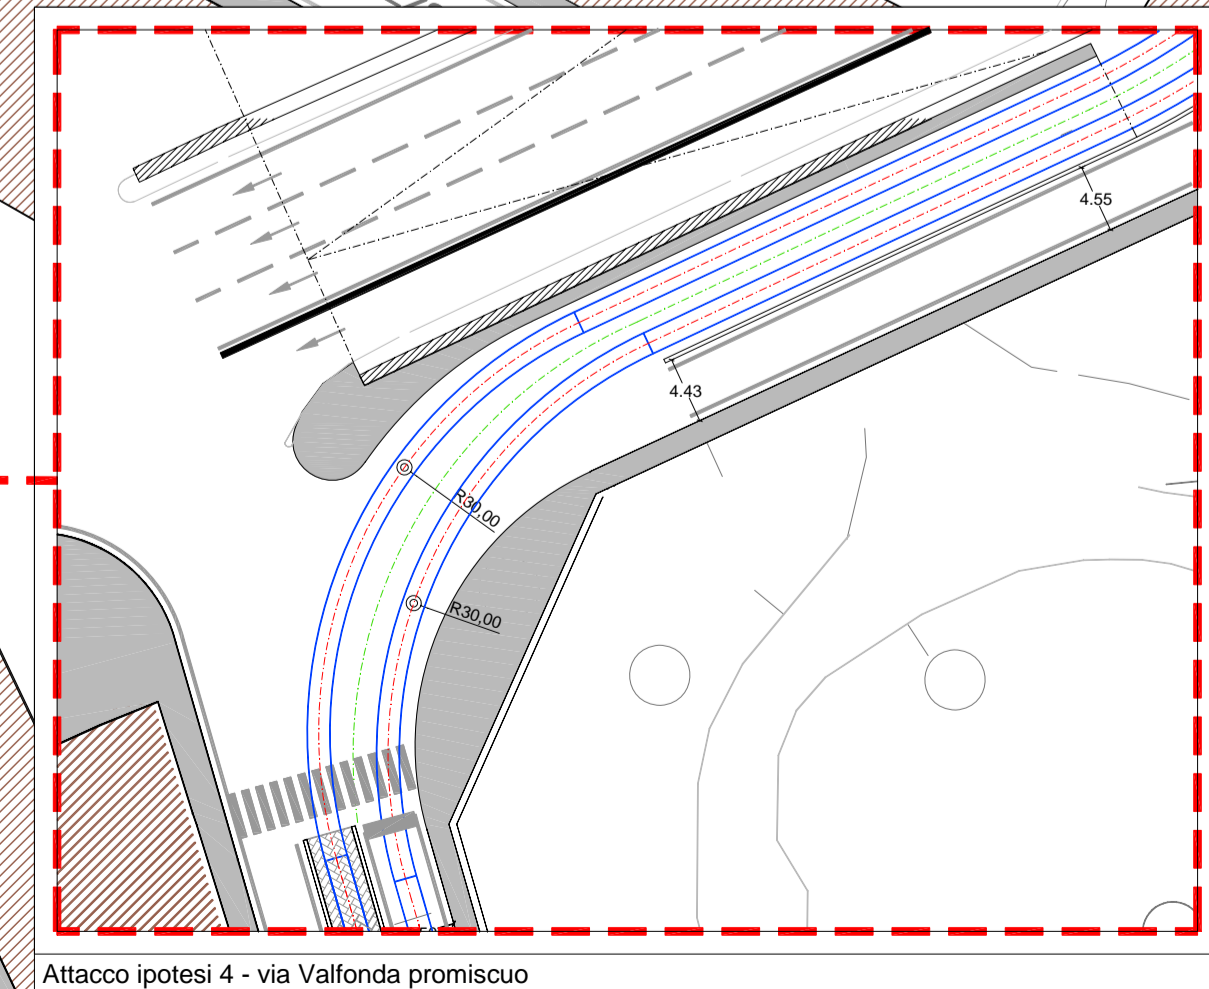

Attacco ipotesi 4 - via Valfonda promiscuo