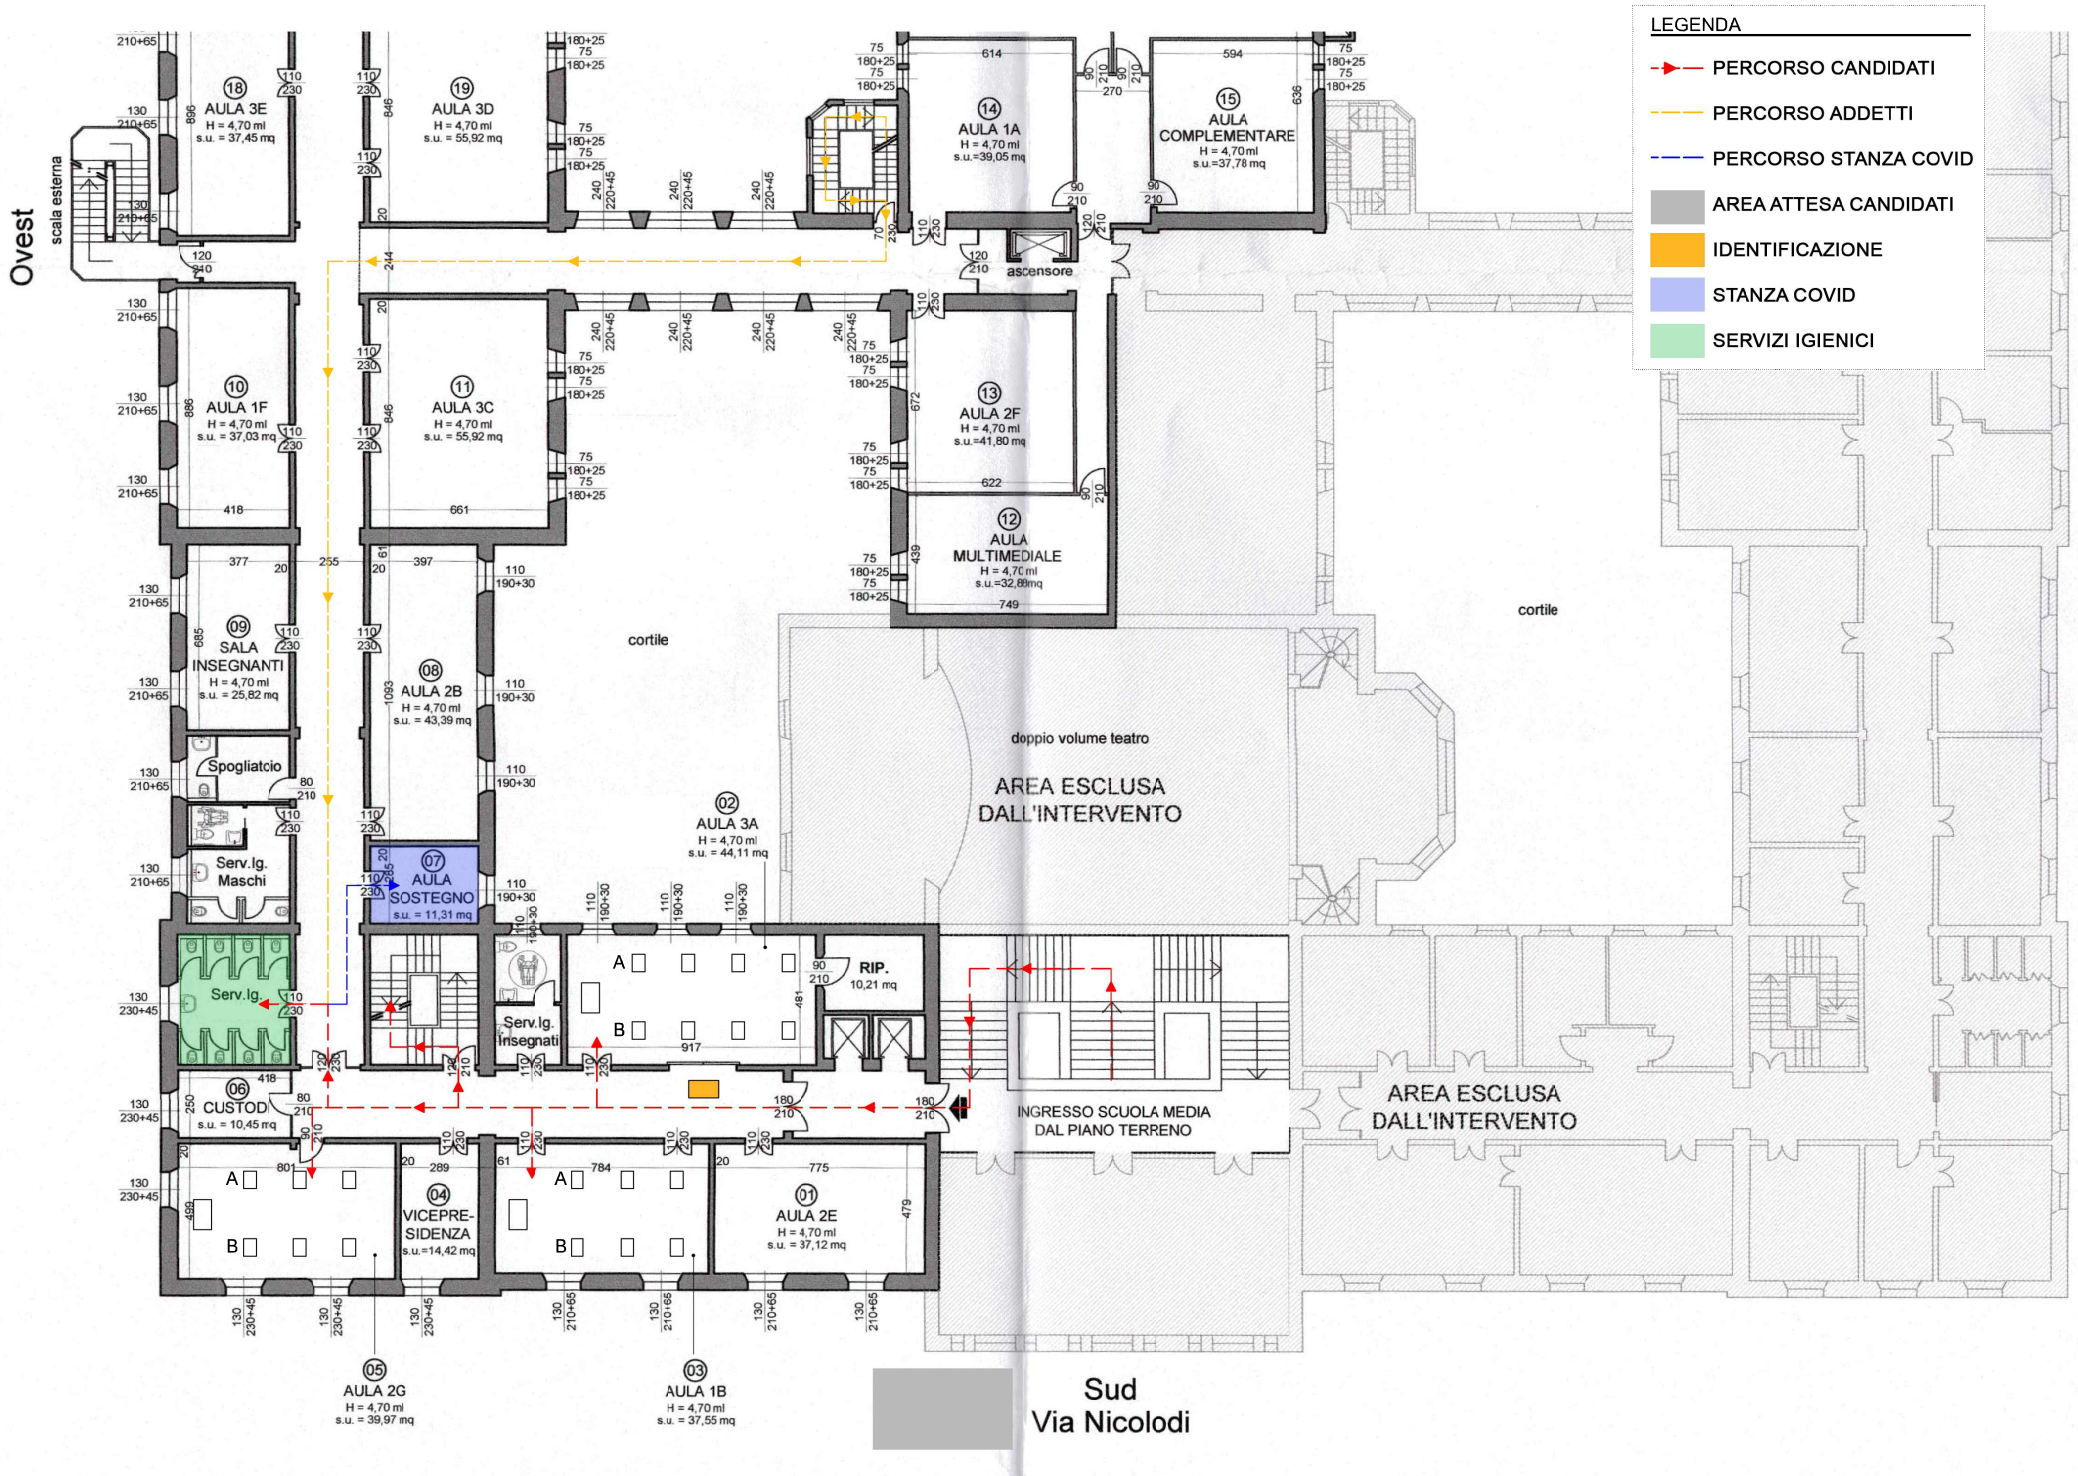VIA NICOLODI